




Komunikace pro pěší Trutnov - Červený kopec

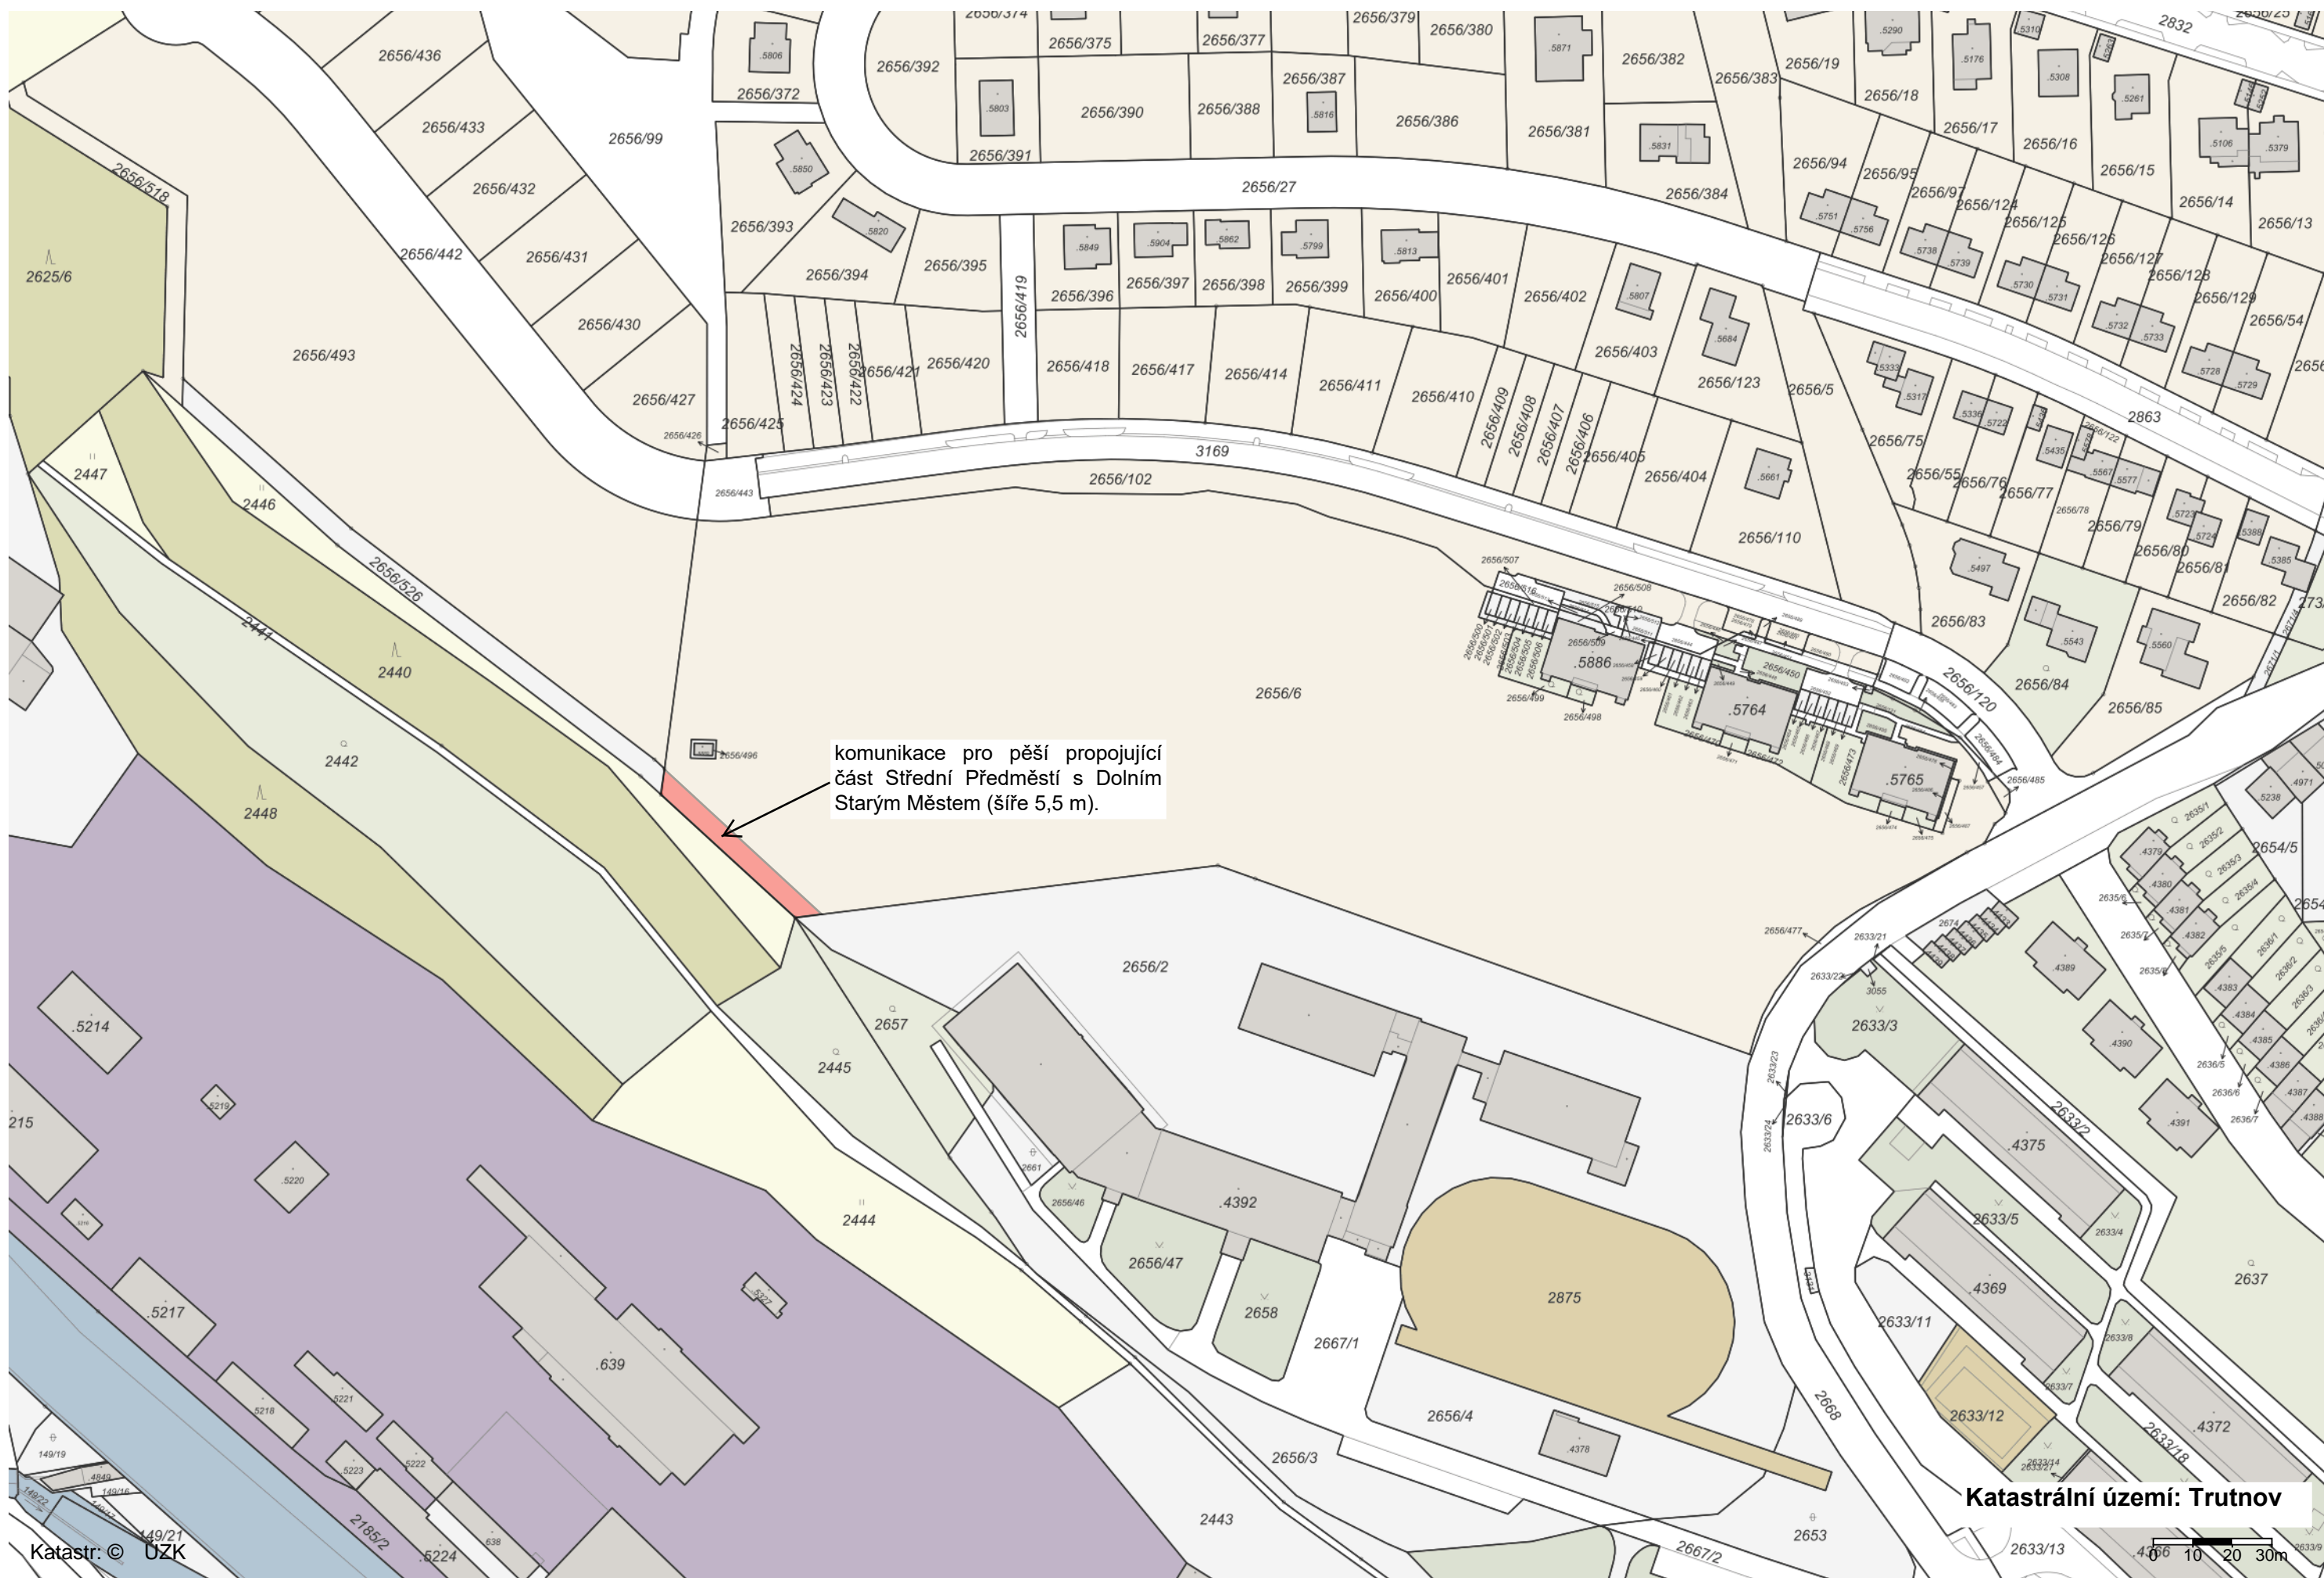

komunikace pro pěší propojující část Střední Předměstí s Dolním Starým Městem (šíře 5,5 m).

Katastrální území: Trutnov

0 10 20 30m