

MĚSTO TRUTNOV – MĚSTSKÝ ÚŘAD

NÁVRH NA USNESENÍ

Datum projednání v PV	11.06.2018	Odbor finanční	Zpracoval	Ing. Hana Křivková, DiS.
Datum projednání v RM	18.06.2018			
Datum projednání v ZM	25.06.2018		Předkládá	Mgr. Ivan Adamec
Název materiálu	Dotace SPORT (nad 50.000,00 Kč) – Olfin Car Ski team, z.s.			
Vyjádření komise	-			
Předchozí usnesení	ZM_2017-210/5			
Návrh na usnesení PV	Porada vedení d o p o r u č u j e 01.01 radě města přijmout níže uvedené usnesení.			
Návrh na usnesení RM	Rada města Trutnova d o p o r u č u j e 01.01 zastupitelstvu města schválit poskytnutí investiční dotace ve výši 9.861.830,00 Kč v rámci dofinancování zbylé části projektu „REKONSTRUKCE A MODERNIZACE ZÁZEMÍ BĚŽECKÝCH TRATÍ“ v areálu lesoparku „Paradráha“ pro Olfin Car Ski team, z.s., IČ 60155311, Komenského 399, Trutnov, na účel určený v individuálně podané žádosti ze dne 10.05.2018, a to rekonstrukce a modernizace zázemí běžeckých tratí na pozemcích p. č. 1662 a st. p. č. 5656 v k. ú. Trutnov, v roce 2018 a 2019, 01.02 zastupitelstvu města schválit veřejnoprávní smlouvu pro Olfin Car Ski team, z.s., IČ 60155311, Komenského 399, Trutnov, dle předloženého znění.			
Návrh na usnesení ZM	Zastupitelstvo města Trutnova s c h v a l u j e 01.01 poskytnutí investiční dotace ve výši 9.861.830,00 Kč v rámci dofinancování zbylé části projektu „REKONSTRUKCE A MODERNIZACE ZÁZEMÍ BĚŽECKÝCH TRATÍ“ v areálu lesoparku „Paradráha“ pro Olfin Car Ski team, z.s., IČ 60155311, Komenského 399, Trutnov, na účel určený v individuálně podané žádosti ze dne 10.05.2018, a to rekonstrukce a modernizace zázemí běžeckých tratí na pozemcích p. č. 1662 a st. p. č. 5656 v k. ú. Trutnov, v roce 2018 a 2019, 01.02 veřejnoprávní smlouvu pro Olfin Car Ski team, z.s., IČ 60155311, Komenského 399, Trutnov, dle předloženého znění.			
Důvodová zpráva:	<p>Olfin Car Ski team, z.s., IČ 60155311, Komenského 399, Trutnov, zažádal o poskytnutí dotace z dotačního titulu MŠMT – Státní podpora sportu pro rok 2017/2018 - Program 133530 Podpora materiálně technické základny sportu, podprogram 133D 531 Podpora materiálně technické základny sportu – ÚSC, SK a TJ, na rekonstrukci a modernizaci zázemí běžeckých tratí lyžařského oddílu na pozemcích p. č. 1662 a st. p. č. 5656 v k. ú. Trutnov, v roce 2018 a 2019. Výše podpory byla vypsána v tomto případě do výše 60 % z celkových nákladů projektu.</p> <p>Žádosti žadatele pro rok 2018 bylo ze strany MŠMT vyhověno a dotace ze strany MŠMT byla předschválena a doporučena k realizaci. Do 30.04.2018 bylo nutné doložit na MŠMT všechny potřebné doklady jako např. stavební povolení, průběh výběrového řízení, podepsaná smlouva s dodavatelem na základě výběrového řízení apod. Všechny potřebné podklady byly spolkem na MŠMT v daném termínu doloženy.</p> <p>Náklady projektu dle výběrového řízení činí 17.887.724,00 Kč. Navýšení rozpočtu výše zmiňovaného projektu oproti původnímu rozpočtu (13.376.000,00 Kč) vzniklo z důvodu aktualizace původního rozpočtu a</p>			

následného výběrového řízení. Výběrové řízení proběhlo dle zákona o zadávání veřejných zakázek. Zastupitelstvo města Trutnova dne 11.12.2017 svým usnesením č. ZM_2017-210/5 schválilo předběžné poskytnutí dotace v rámci dofinancování zbylé části výše zmiňovaného projektu „Rekonstrukce a modernizace zázemí běžeckých tratí“ v areálu lesoparku „Paradráha“.

Tímto žadatel Olfín Car Ski team, z.s., žádá město Trutnov jako dlouholetého partnera trutnovského běžeckého lyžování o dofinancování zbývajících částky projektu, tedy 9.861.830,00 Kč.

Předpokládaný průběh prací:

Započetí prací - 07/2018

Ukončení prací – 06/2019

Vyúčtování dotace – 09/2019

V současné době se na místě nachází jednoduchá, dřevěná, jednopodlažní stavba bez připojení na vodu či kanalizaci, což je zejména při pořádání krajských závodů, ale i dalších aktivit velkým problémem.

Cílem projektu je rekonstrukce a modernizace stávajícího objektu a jeho dostavba tak, aby byly vytvořeny prostory a vhodné podmínky pro fungování lyžařského klubu, jeho rozvoj a také pro pořádání závodů v běžeckém lyžování a v přespolním běhu. Objekt bude využíván jak lyžařským klubem Olfín Car Ski team, z.s., ale také ostatními nejen lyžařskými kluby, školami, školkami při různých aktivitách. V objektu budou umístěny také dvě rolby a skútr pro úpravu běžeckých tratí v Trutnově.

Společně s materiálem bude předkládán do Rady a Zastupitelstva města Trutnova materiál z odboru majetku města, který bude obsahovat předkupní právo k budově jako právo věcné, zákaz zatížení právy třetích osob a zákaz převodu bez souhlasu města Trutnova.

Přílohy:

Veřejnoprávní smlouva

Obrázek projektu

Půdorysy 1.NP a 2.NP projektu

Vyrozumění o vyhodnocení vyhlášení státní podpory sportu 2017/2018 – investiční prostředky (k nahlédnutí ve spise)

Souhrnná technická zpráva projektu (k nahlédnutí ve spise)

Projektová dokumentace (k nahlédnutí ve spise)

Výdaje nejsou kryty schváleným rozpočtem – ORJ 41. Dotace v požadované výši převyšuje schválený rozpočet. Schválení dotace je podmíněno schválením rozpočtové změny na ZM konaném dne 25.06.2018.

Kontrola materiálu právníkem před PV.

Mgr. Pavlová

Datum: 18.06.2018

Podpis vedoucího odboru

VEŘEJNOPRÁVNÍ SMLOUVA
o poskytnutí investiční dotace
č. .../18

Účastníci, kterými jsou

Město Trutnov, IČ 00278360, Slovanské náměstí 165, Trutnov,
zastoupené starostou panem Mgr. Ivanem Adamcem, na straně jedné jako poskytovatel,

a

Olfín Car Ski team, z.s., IČ 60155311, Komenského 399, 541 01 Trutnov,
číslo b.ú.: 7820330277/0100,
zastoupený předsedou panem Tomášem Síčem, na straně druhé jako příjemce,

uzavírají podle zákonů č. 128/2000 Sb., o obcích (obecní zřízení), č. 500/2004 Sb., správní řád, a č. 250/2000 Sb., o rozpočtových pravidlech územních rozpočtů, podřídně též podle zákona č. 89/2012 Sb., občanský zákoník, všechny zákony v platném a účinném znění, veřejnoprávní smlouvu o poskytnutí dotace takto:

1.

a) Město Trutnov poskytuje příjemci investiční dotaci ve výši **9.861.830,00 Kč** (slovy: Devětmillionůsmsetšedesátjednatisícsmsetřicet korun českých).

Dotace bude vyplacena ve dvou splátkách a to:

- 4.930.915,00 Kč - nejpozději do konce července roku 2018
- 4.930.915,00 Kč - nejpozději do konce listopadu roku 2018.

b) Poskytnutí dotace a uzavření této smlouvy schválilo Zastupitelstvo města Trutnova na svém zasedání dne svým usnesením č. ZM_2018 - .../....

c) Dotace je v souladu s § 10a odst. 2 zákona č. 250/2000 Sb. poskytována na:

- **účel určený v individuálně podané žádosti ze dne 10.05.2018, a to rekonstrukce a modernizace zázemí běžeckých tratí na pozemcích p. č. 1662 a st. p. č. 5656 v k. ú. Trutnov, v roce 2018 a 2019.**

d) Dotace bude čerpána nejpozději do konce června roku 2019.

2.

Dotace bude poukázána do 30 dnů od účinnosti této smlouvy na výše uvedený účet příjemce.

3.

Příjemce je povinen použít poskytnutou dotaci výlučně k výše uvedenému účelu v souladu se zásadami hospodárnosti, efektivnosti a účelovosti ve smyslu zákona č. 320/2001 Sb., o finanční kontrole, ve znění pozdějších předpisů. Rovněž je povinen plnit a dodržovat pravidla stanovená Zásadami poskytovatele č. 1/2016 o poskytování dotací z rozpočtu města Trutnova (dále jen „Zásady“).

4.

Jestliže je příjemce povinen vést účetnictví podle zákona č. 563/1991 Sb., o účetnictví, v platném a účinném znění (dále jen „zákon o účetnictví“), zavazuje se tímto vést v rámci vedení účetnictví výdaje (profinancované náklady) vynaložené na dosažení účelu uvedeného v této

smlouvě odděleně (např. analytická evidence). Jestliže příjemce není podle zákona o účetnictví povinen vést účetnictví, zavazuje se tímto, že v případě kontroly použití dotace doloží aktuální přehled celkových příjmů a výdajů.

5.

Příjemce je povinen označit originály účetních dokladů, prokazujících použití dotace, číslem této smlouvy a textem „hrazeno z dotace města Trutnova“. U účetních dokladů, které nejsou plně hrazeny z dotace města Trutnova, je třeba uvést výši částky hrazené z dotace města Trutnova.

6.

Příjemce je povinen předat městu Trutnov (prostřednictvím Odboru finančního MěÚ) vyúčtování poskytnuté dotace spolu s kopiemi účetních dokladů nejpozději do 30.09.2019.

7.

Město Trutnov je oprávněno ke kontrole použití dotace, a to i před předáním jejího vyúčtování poskytovateli. Pokud nebude dotace plně vyčerpána, příjemce její nepoužitou část vrátí nejpozději do 5 dnů po zaslání vyúčtování na příjmový účet poskytovatele 19-124601/0100.

8.

Použití dotace v rozporu se sjednaným účelem dle čl. 1 této smlouvy, její neoprávněné zadržetí, nepředložení vyúčtování dle čl. 6 této smlouvy, jakož i porušení jiných povinností stanovených touto smlouvou je porušením rozpočtové kázně, při němž je příjemce povinen částku ve výši neoprávněně použité, zadržené nebo nevyúčtované dotace ve lhůtě stanovené poskytovatelem odvést na výše uvedený účet poskytovatele a zaplatit penále v sazbě 1 promile denně z odváděné částky ode dne jejího neoprávněného použití či zadržetí nebo ode dne, kdy nevyúčtovaná dotace měla být vyúčtována. Penále je účtováno až do provedení platby na účet poskytovatele.

9.

Město Trutnov souhlasí s použitím znaku města nebo loga města v souladu s naplňováním účelu poskytnuté dotace.

10.

V případě přeměny příjemce nebo jeho zrušení s likvidací je příjemce povinen bez zbytečného odkladu oznámit tuto skutečnost poskytovateli. Práva a povinnosti vyplývající z této smlouvy přecházejí i na případné právní nástupce příjemce.

11.

Tato smlouva je vyhotovena ve čtyřech vyhotoveních, po dvou pro každou stranu.


V Trutnově dne

.....
Město Trutnov
Mgr. Ivan Adamec
starosta

.....
Olfin Car Ski team, z.s.
Tomáš Síč
předseda



1.01	HALA	24.49
1.02	BUFET	6.88
1.03	SPOLEČENSKÁ MÍSTNOST	55.95
1.04	CHODBA	13.65
1.05	ŠATNA ŽENY	8.53
1.06	ŠATNA ŽENY	8.53
1.07	ŠATNA MUŽI	8.53
1.08	ŠATNA MUŽI	8.53
1.09	UMYVÁRNA MUŽI	5.39
1.10	UMYVÁRNA ŽENY	5.39
1.11	ÚKLIDOVÁ KOMORA	1.88
1.12	WC ŽENY	3.20
1.13	WC MUŽI	3.20
1.14	SKLAD	14.43
1.15	GARÁŽ	148.27

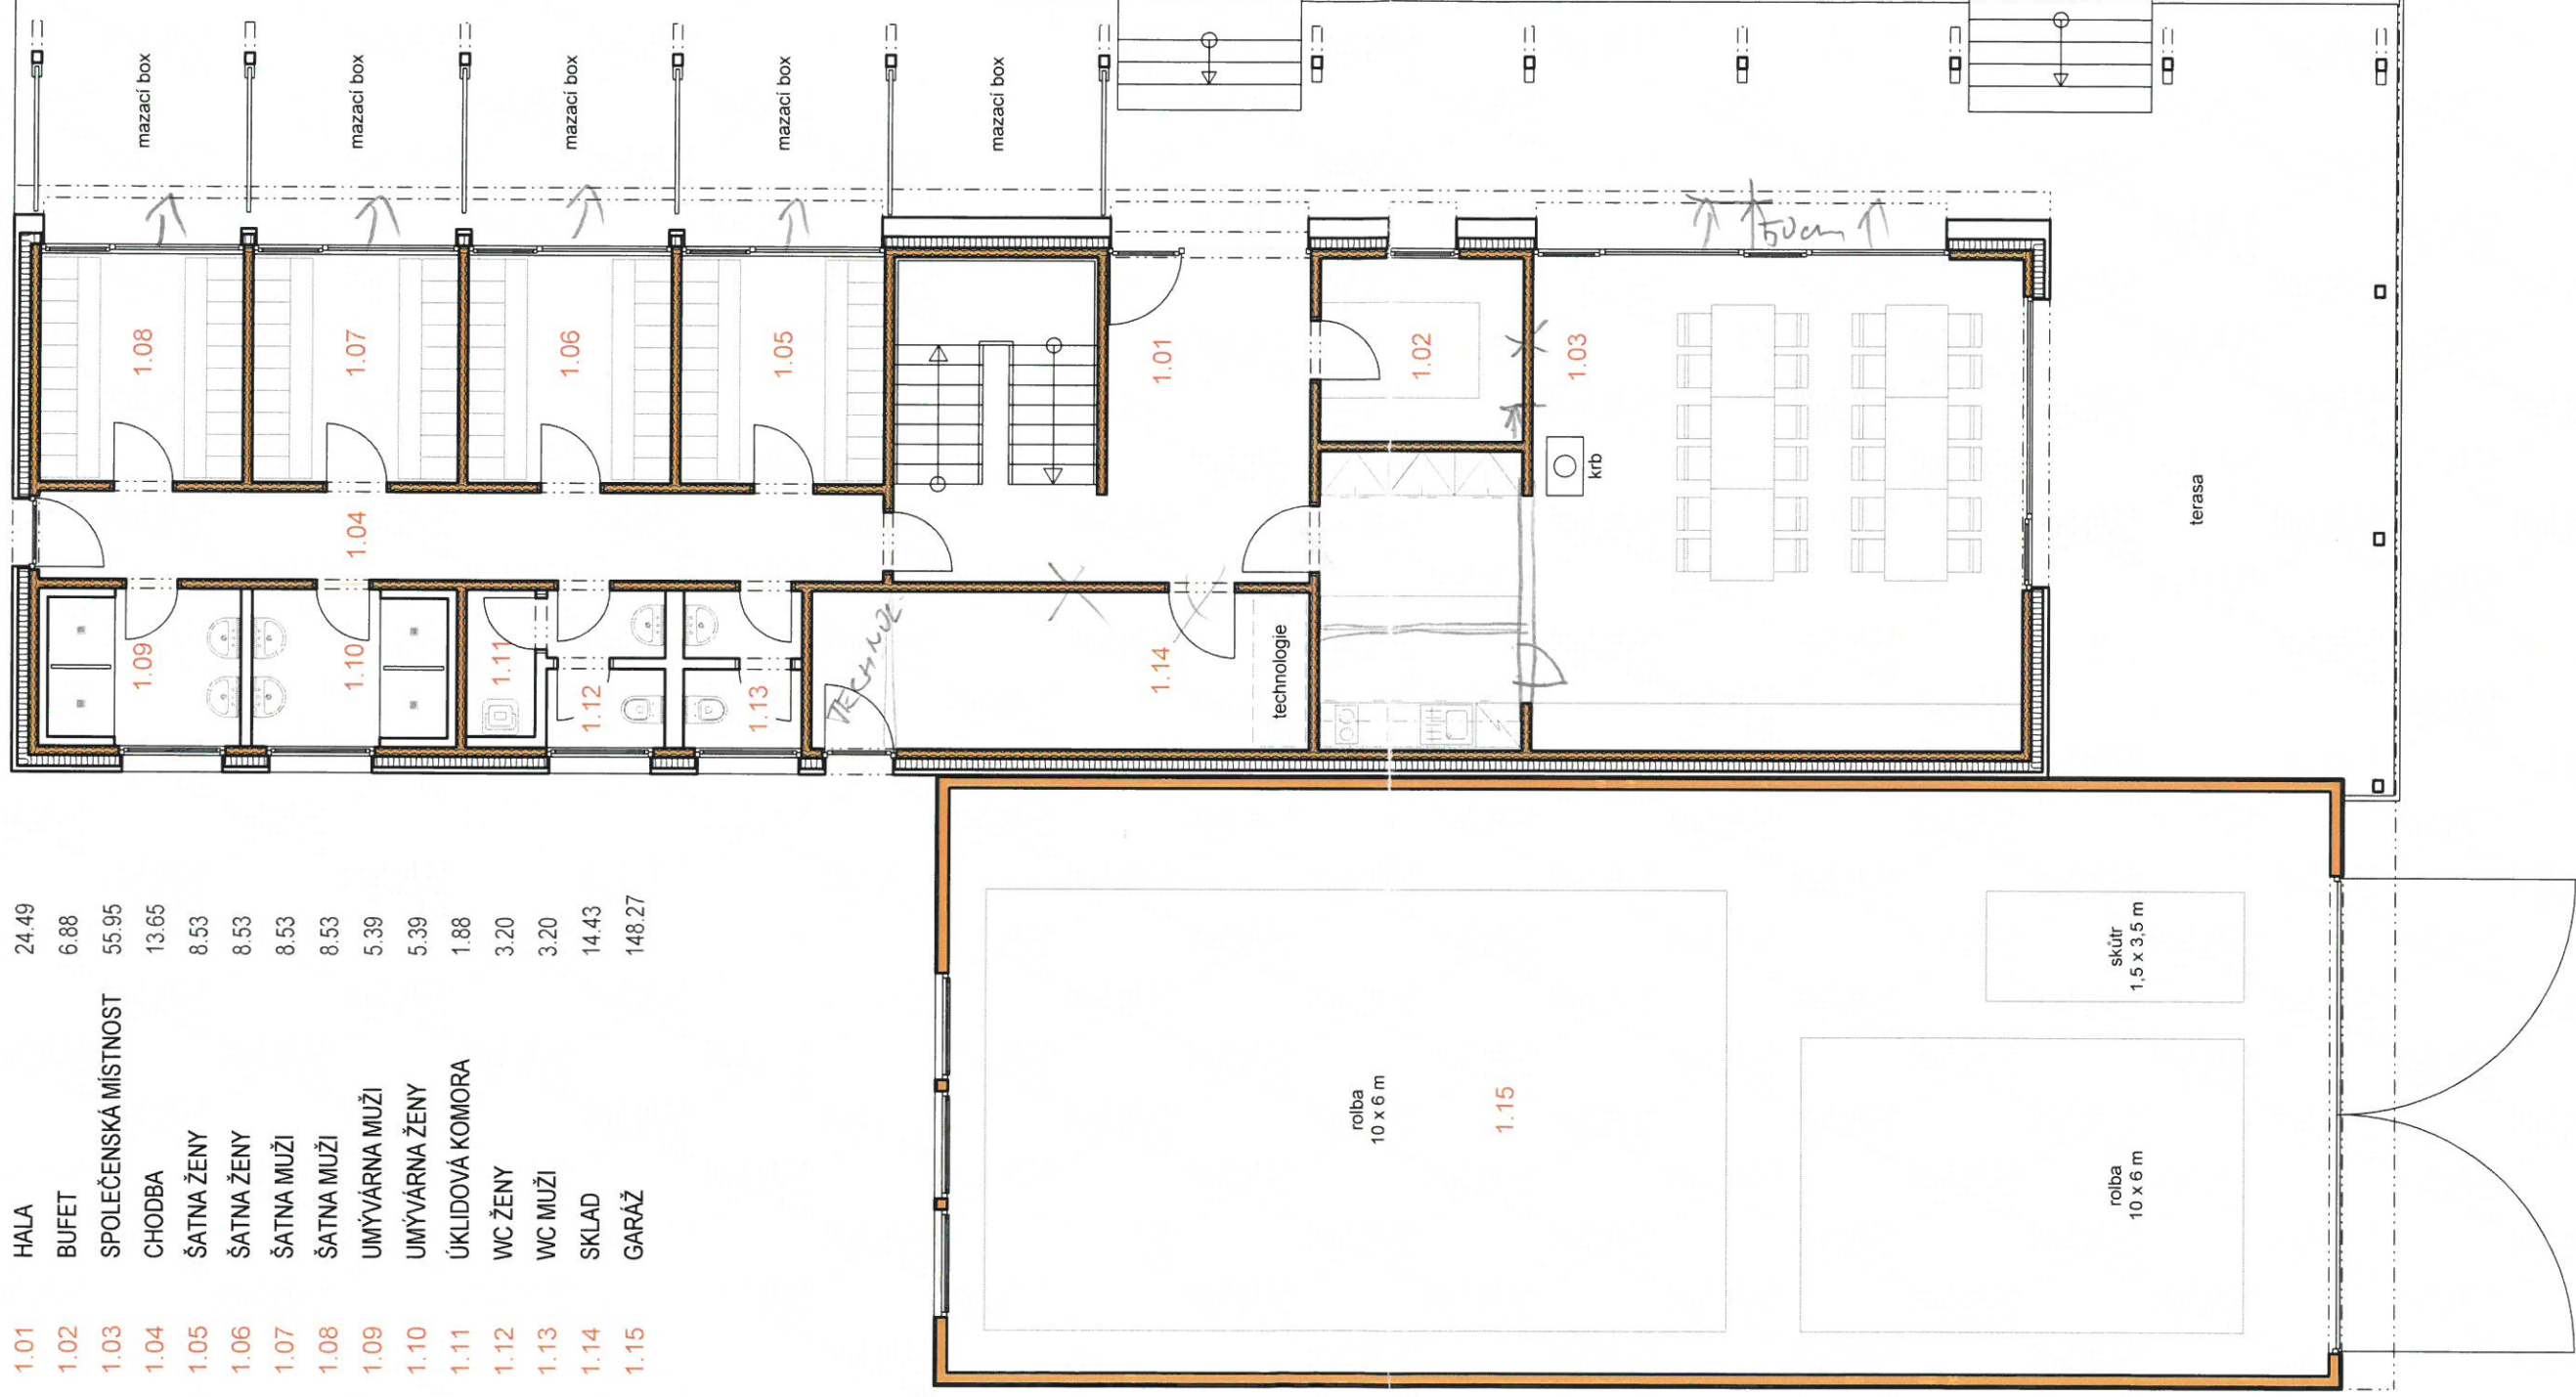

± 0,000 = m n. m.

03

PŮDORYS 1.NP - VARIANTA 4

1:100

TRUTNOV - KLUBOVNA LYŽAŘSKÉHO ODDÍLU

na p. č. 1662 a st. p. č. 5656, k. ú. Trutnov


ARCHITEKTONICKÁ STUDIE

06/2014

2.01 2.02 2.03

SCHODIŠTĚ
KLUBOVNA
KLUBOVNA

18.29
37.41
37.41

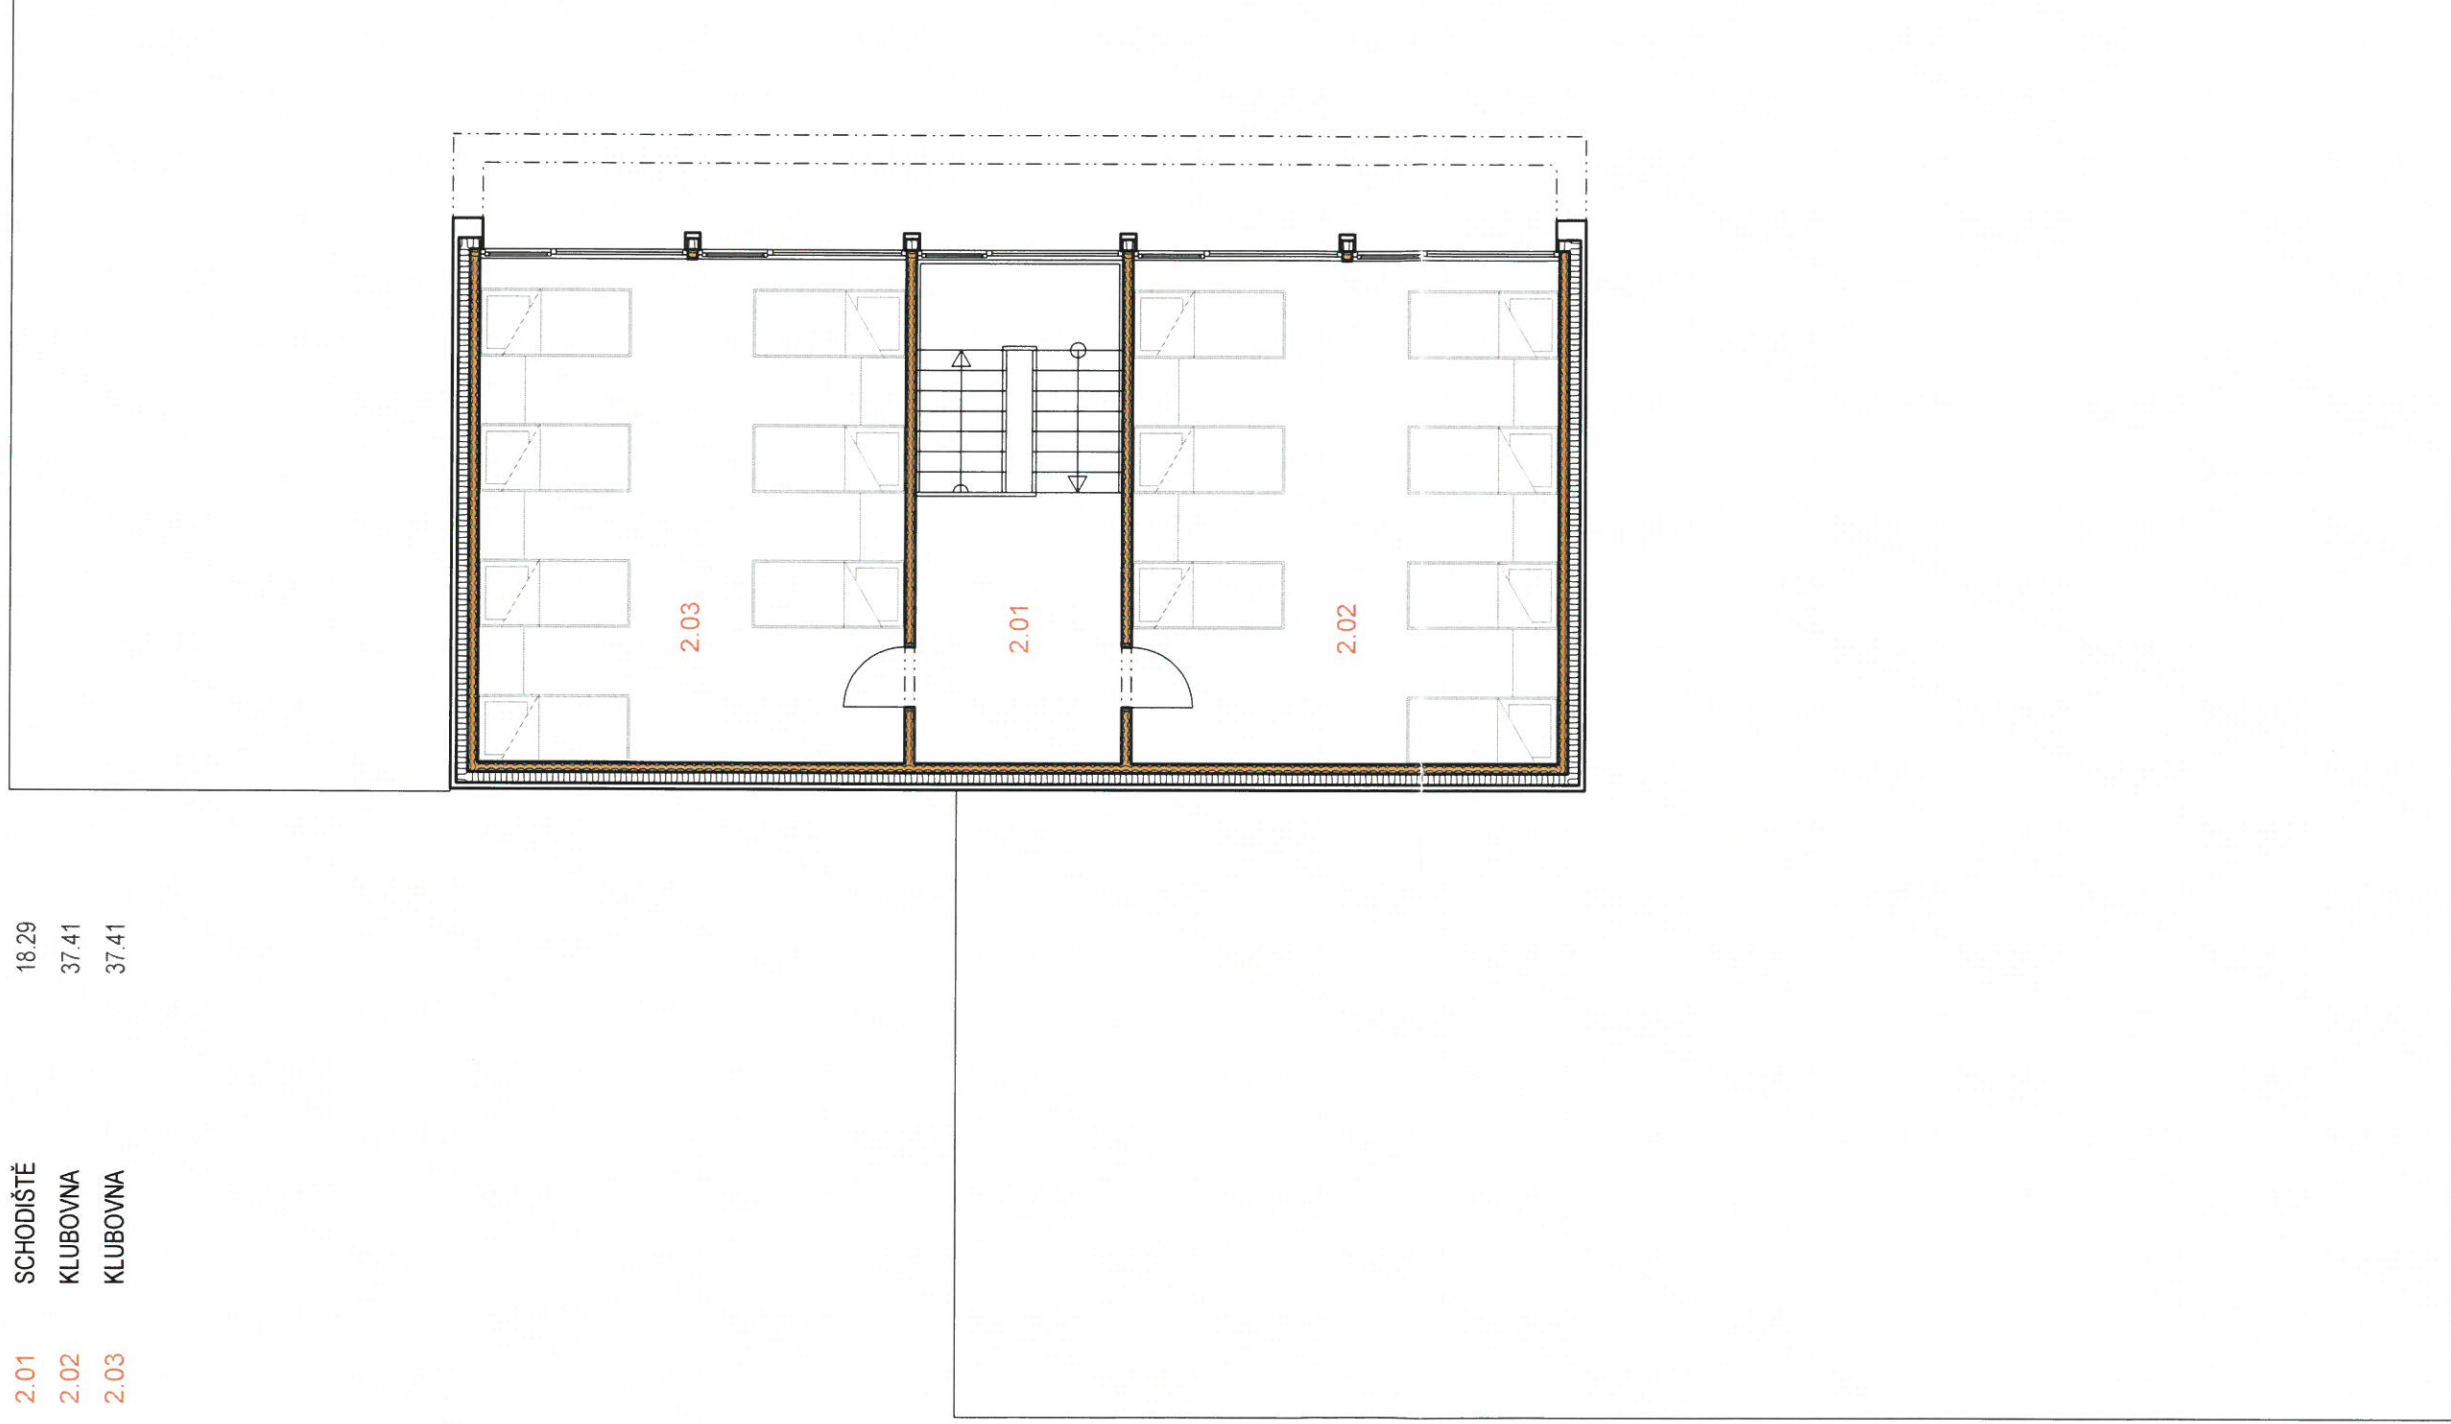

04

± 0,000 = m n. m.

PŮDORYS 2.NP - VARIANTA 4

1:100
TRUTNOV - KLUBOVNA LYŽAŘSKÉHO ODDÍLU
na p. č. 1662 a st. p. č. 5656, k. ú. Trutnov
ARCHITEKTONICKÁ STUDIE



06/2014