

KRYCÍ LIST ROZPOČTU

Název stavby	M. Pujmanové oprava chodníku	JKSO	
Název objektu		EČO	
		Místo	
Objednatel		IČ	DIČ
Projektant			
Zhotovitel			
Zpracoval			
	Rozpočet číslo	Dne	
		21.01.2020	

Měrné a účelové jednotky

Počet	Náklady / 1 m.j.	Počet	Náklady / 1 m.j.	Počet	Náklady / 1 m.j.
0	0,00	0	0,00	0	0,00

Rozpočtové náklady v CZK

A	Základní rozp. náklady	B	Doplňkové náklady	C	Náklady na umístění stavby
1	HSV Dodávky 325 183,18	8	Práce přesčas 0,00	13	Zařízení staveniště 0,00
2	Montáž 226 648,03	9	Bez pevné podl. 0,00	14	Projektové práce 0,00
3	PSV Dodávky 0,00	10	Kulturní památka 0,00	15	Územní vlivy 0,00
4	Montáž 0,00	11		16	Provozní vlivy 0,00
5	"M" Dodávky 0,00			17	Jiné VRN 0,00
6	Montáž 0,00			18	VRN z rozpočtu 10 000,00
7	ZRN (ř.) 551 831,21	12	DN (ř. 8-11)	19	VRN (ř. 13-18) 10 000,00
20	HZS 0,00	21	Kompl. činnost 0,00	22	Ostatní náklady 0,00

Projektant, Zhotovitel, Objednatel

D Celkem bez DPH 561 831,21

DPH	%	Základ daně	DPH celkem
snížená	15,0	0,00	0,00
základní	21,0	561 831,21	117 984,55

Cena s DPH 679 815,76

E Přípočty a odpočty

Dodá zadavatel	0,00
Klouzavá doložka	0,00
Zvýhodnění	0,00

ROZPOČET S VÝKAZEM VÝMĚR

Stavba: **M. Pujmanové oprava chodníku**

Objekt:

Objednatel:

Zhotovitel:

Místo:

Zpracoval:

Datum: 21. 1. 2020

Č.	KCN	Kód položky	Popis	MJ	Množství celkem	Cena jednotková	Dodávka celkem	Montáž celkem	Cena celkem	Hmotnost	Hmotnost celkem
HSV Práce a dodávky HSV							325 183,18	226 648,03	551 831,21		174,601
1 Zemní práce							10 833,41	28 612,26	39 445,67		0,000
1	221	113106121	Rozebrání dlažeb komunikací pro pěší z betonových nebo kamenných dlaždic	m2	394,000	34,40	0,00	13 553,60	13 553,60	0,000	0,000
2	221	113201112	Vytrhání obrub silničních ležatých	m	37,500	98,01	0,00	3 675,38	3 675,38	0,000	0,000
3	001	122202201	Odkopávky a prokopávky nezapažené pro silnice objemu do 100 m3 v hornině tř. 3 - malá rypadla	m3	36,000	146,85	0,00	5 286,60	5 286,60	0,000	0,000
5	001	171201201	Uložení sypaniny na skládky	m3	36,000	14,16	0,00	509,76	509,76	0,000	0,000
6	001	171201211	Poplatek za uložení odpadu ze sypaniny na skládce (skládkovné)	t	57,600	150,58	8 673,41	0,00	8 673,41	0,000	0,000
7	001	181951102	Úprava pláně v hornině tř. 1 až 4 se zhutněním	m2	394,000	14,18	0,00	5 586,92	5 586,92	0,000	0,000
23	221	997221815	Poplatek za uložení betonového odpadu na skládce (skládkovné)	t	12,000	180,00	2 160,00	0,00	2 160,00	0,000	0,000
5 Komunikace pozemní							202 763,02	101 825,14	304 588,16		88,194
8	221	564861111	Podklad ze šterkodrtě	m2	394,000	133,78	43 020,86	9 688,46	52 709,32	0,000	0,000
9	221	564861112	Podklad z drtě 0-8 mm tl. 100 mm	m2	394,000	138,81	44 845,08	9 846,06	54 691,14	0,000	0,000
10	221	567114113	Podklad z cementové stabilizace CS II tl 100 mm	m2	394,000	146,85	47 930,10	9 928,80	57 858,90	0,000	0,000
22	221	591141111	Kladení dlažby z kostek velkých z kamene na MC tl 50 mm	m2	32,000	587,00	5 149,44	13 634,56	18 784,00	0,195	6,252
11	221	596211111	Kladení zámkové dlažby komunikací pro pěší tl 60 mm skupiny A pl do 100 m2	m2	362,000	200,16	13 730,66	58 727,26	72 457,92	0,084	30,499
12	592	592450380	dlažba zámková H-PROFIL HBB 20x16,5x6 cm přírodní	m2	343,900	116,17	39 950,86	0,00	39 950,86	0,140	48,146
13	592	592450250	dlažba zámková H-PROFIL půlka HBB 10x16,5x6 cm přírodní	m2	18,100	198,60	3 594,66	0,00	3 594,66	0,130	2,353
14	592	592450020	dlažba zámková lžko 4 20x16,5x4 cm reliéfní červená	m2	10,500	432,51	4 541,36	0,00	4 541,36	0,090	0,945
9 Ostatní konstrukce a práce, bourání							111 586,75	24 710,55	136 297,30		86,407
16	221	916131213	Osazení silničního obrubníku	m	35,000	213,10	5 260,15	2 198,35	7 458,50	0,155	5,439

ROZPOČET S VÝKAZEM VÝMĚR

Stavba: M. Pujmanové oprava chodníku

Objekt:

Objednatel:


Zhotovitel:

Místo:

Zpracoval:

Datum: 21. 1. 2020

Č.	KCN	Kód položky	Popis	MJ	Množství celkem	Cena jednotková	Dodávka celkem	Montáž celkem	Cena celkem	Hmotnost	Hmotnost celkem
19	231	916331112	Osazení zahradního obrubníku betonového do lože z betonu s boční opěrou	m	648,000	130,67	63 128,16	21 546,00	84 674,16	0,101	65,416
18	592	592172120	obrubník betonový zahradní ABO 020-19 šedý 100 x 5 x 20 cm	kus	648,000	66,48	43 079,04	0,00	43 079,04	0,024	15,552
20	221	919735111	Řezání stávajícího živičného krytu hl do 50 mm	m	20,000	54,28	119,40	966,20	1 085,60	0,000	0,000
997 Přesun sutě							0,00	71 500,08	71 500,08		0,000
21	211	997211612	Nakládání vybouraných hmot na dopravní prostředky pro vodorovnou dopravu	t	69,600	436,40	0,00	30 373,44	30 373,44	0,000	0,000
24	221	997221571	Vodorovná doprava vybouraných hmot do 1 km	t	69,600	539,00	0,00	37 514,40	37 514,40	0,000	0,000
25	221	997221579	Příplatek ZKD 1 km u vodorovné dopravy vybouraných hmot	t	208,800	17,30	0,00	3 612,24	3 612,24	0,000	0,000
VRN Vedlejší rozpočtové náklady							0,00	10 000,00	10 000,00		0,000
VRN1 Průzkumné, geodetické a projektové práce							0,00	10 000,00	10 000,00		0,000
26	000	013254000	Dokumentace skutečného provedení stavby	ks	1,000	10 000,00	0,00	10 000,00	10 000,00	0,000	0,000
Celkem							325 183,18	236 648,03	561 831,21		174,601

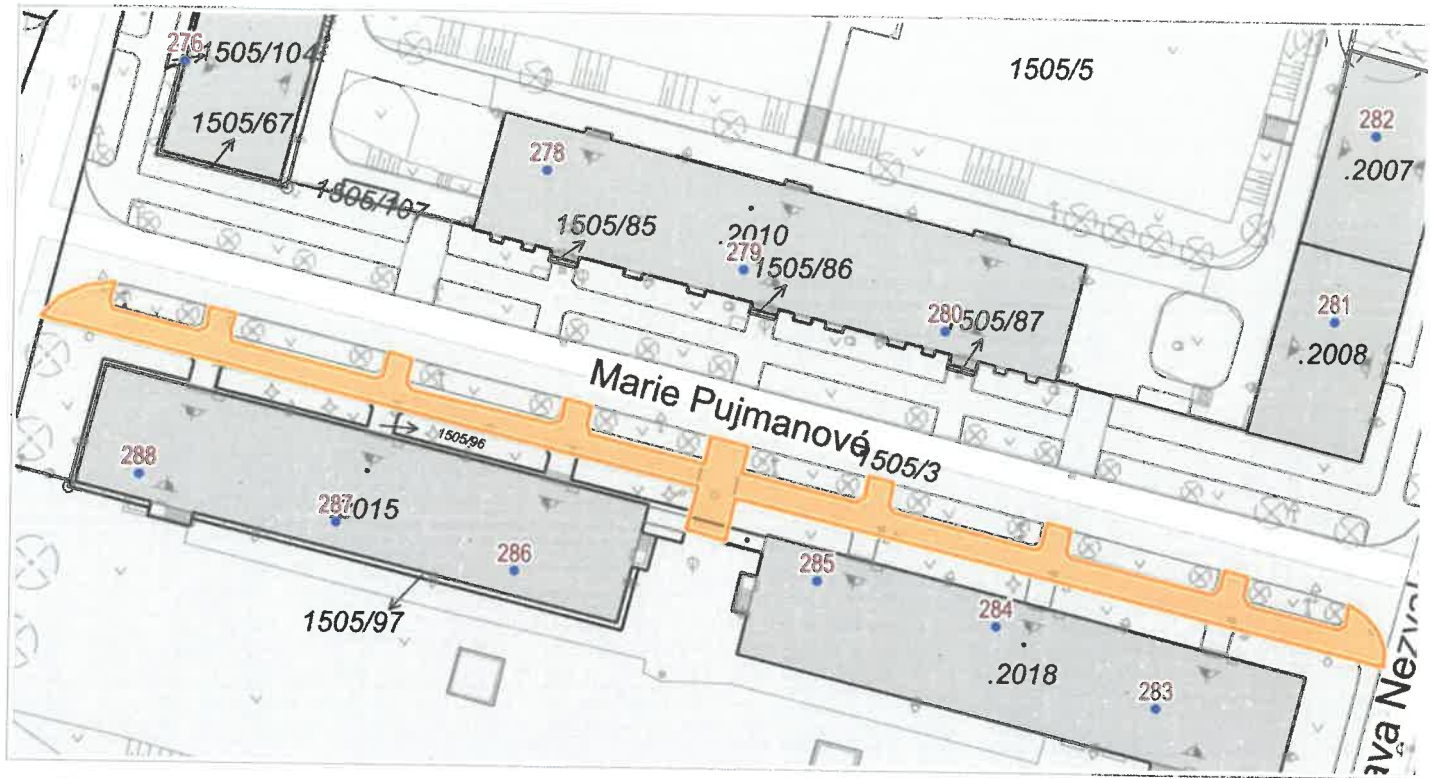

10 m

1 : 500