



MĚSTSKÝ ÚŘAD TRUTNOV

Odbor výstavby

oddělení silničního hospodářství a dopravy

Doručení:
dle rozdělovníku

Číslo jednací: MUTN 41471/2020
Spisová zn.: 2020/3098/V/KRI
Skartační zn.: A/20
Spisový zn.: 280.13

Vyřizuje: Ing. Iva Křemenská
Telefon: 499 803 367
E-mail: kremenska@trutnov.cz

Datum: 07.05.2020

OZNÁMENÍ

ZAHÁJENÍ ŘÍZENÍ O ZMĚNĚ STAVBY PŘED DOKONČENÍM

Marek Grundmann, nar. 11.08.1987, Mírová 123, 542 01 Žacléř (dále jen "stavebník") dne 20.04.2020 podal žádost o povolení změny stavby před jejím dokončením na stavbu: "**Účelová komunikace**" **obec Trutnov, část obce Horní Staré Město** (dále jen "stavba") na pozemku parc. č. 776/1 v katastrálním území Horní Staré Město. Uvedeným dnem bylo řízení o změně stavby před jejím dokončením zahájeno.

Městský úřad Trutnov, Odbor výstavby vydal na stavbu stavební povolení dne 28.05.2018, č.j. MUTN 49915/2018, spis.zn. 2018/3484/V/KOP.

Změna stavby spočívá:

ve změně krytu komunikace z asfaltového betonu na asfaltový frézovaný recyklát a ve změně odvodnění vozovky vynecháním uličních vpustí a obrubníků, s odtokem dešťové vody do zatravněného pásu pozemku komunikace.

Městský úřad Trutnov, Odbor výstavby, jako speciální stavební úřad příslušný podle § 16 odst. 1 a § 40 odst. 4 písm. a) zákona č. 13/1997 Sb., o pozemních komunikacích, ve znění pozdějších předpisů (dále jen "zákon o pozemních komunikacích") a § 15 odst. 1 zákona č. 183/2006 Sb., o územním plánování a stavebním řádu (stavební zákon), ve znění pozdějších předpisů (dále jen "stavební zákon"), oznamuje podle § 118 odst. 3 a § 112 odst. 1 stavebního zákona zahájení řízení o změně stavby před dokončením, ve kterém podle § 112 odst. 2 stavebního zákona upouští od ohledání na místě a ústního jednání. Dotčené orgány mohou uplatnit závazná stanoviska a účastníci řízení své námítky, popřípadě důkazy do

05.06.2020.

K později uplatněným závazným stanoviskům, námítkám, popřípadě důkazům nebude přihlédnuto.

Účastníci řízení mohou nahlížet do podkladů rozhodnutí (Městský úřad Trutnov, Odbor výstavby, úřední dny Po a St 8.00 - 17.00, ostatní dny po předchozí telefonické domluvě).

Podle § 114 odst. 1 stavebního zákona účastník řízení může uplatnit námítky proti projektové dokumentaci, způsobu provádění a užívání stavby nebo požadavkům dotčených orgánů, pokud je jimi přímo dotčeno jeho vlastnické právo nebo právo založené smlouvou provést stavbu nebo opatření nebo právo odpovídající věcnému břemenu k pozemku nebo stavbě. Účastník řízení



ve svých námitkách uvede skutečnosti, které zakládají jeho postavení jako účastníka řízení, a důvody podání námitek; k námitkám, které překračují uvedený rozsah, se nepřihlíží.

K námitkám účastníků řízení, které byly nebo mohly být uplatněny při územním řízení, při pořizování regulačního plánu nebo při vydání územního opatření o stavební uzávěře anebo územního opatření o asanaci území, se podle § 114 odst. 2 stavebního zákona nepřihlíží.

Nechá-li se některý z účastníků zastupovat, předloží jeho zástupce písemnou plnou moc.

Ke dne 09.06.2020 budou shromážděny podklady pro vydání rozhodnutí. Po tomto datu se účastníci řízení mohou v souladu s ustanovením § 36 odst. 3 správního řádu vyjádřit k podkladům rozhodnutí. V případě, že následně v průběhu správního řízení nebudou do spisu doplněny nové podklady, ani nenastanou další pro průběh řízení podstatné skutečnosti, správní orgán po uplynutí 3 pracovních dnů od výše uvedeného data ve věci rozhodne. Stavební úřad upozorňuje účastníky řízení, že tato další lhůta slouží pouze k seznámení s kompletním spisem před vydáním rozhodnutí správním orgánem, a nejedná se tedy o prodloužení dříve stanovené lhůty pro uplatnění námitek. Případné námitky uplatněné v rámci této lhůty by byly námitkami opožděnými, k nimž stavební úřad nepřihlíží ve smyslu koncentrace řízení zakotvené v ustanovení § 112 odst. 1 stavebního zákona

(otisk razítka)

(vlastnoruční podpis)

z p. Ing. Iva Křemenská
vedoucí oddělení
silničního hospodářství a dopravy

Příloha

Situace koordinační B.2

Obdrží

účastníci (dodejky)

Marek Grundmann, Mírová č.p. 123, 542 01 Žacléř

ČEZ Distribuce, a. s., IDDS: v95uqfy

AGRO Trutnov s.r.o., IDDS: jjaw6wz

Město Trutnov, zastoupené Ing. Štěpánkou Musilovou, vedoucí Odboru majetku města, IDDS: 3acbs2c

Lesy České republiky, s. p., Lesní správa Dvůr Králové nad Labem, IDDS: e8jcfsn

Antonín Zifčák, Třešňová č.p. 1288, 349 01 Stříbro

Michal Drobný, U Hřbitova č.p. 693, Horní Staré Město, 541 02 Trutnov 4

Dagmar Danielisová, Lesní č.p. 314, 542 25 Janské Lázně

Vasyl Bon, Sluneční stráž č.p. 232, 542 24 Svoboda nad Úpou

Miroslav Novotný, Za Komínem č.p. 688, Horní Staré Město, 541 02 Trutnov 4

Ing. Andrej Blažko, Tovární č.p. 494, Horní Staré Město, 541 02 Trutnov 4

Jiřina Blažková, Tovární č.p. 494, Horní Staré Město, 541 02 Trutnov 4

Ing. Michal Danielis, IDDS: mekh72h

Petr Zieris, Myslbekova č.p. 205, 463 03 Stráž nad Nisou

Adéla Zierisová, Myslbekova č.p. 205, 463 03 Stráž nad Nisou

Zdeněk Ondráček, U Hřbitova č.p. 657, Horní Staré Město, 541 02 Trutnov 4

Lenka Ondráčková, U Hřbitova č.p. 657, Horní Staré Město, 541 02 Trutnov 4

Vodovody a kanalizace Trutnov, a.s., IDDS: 9vus9ea

Ředitelství silnic a dálnic ČR, správa Hradec Králové, IDDS: zjq4rhz


dotčené správní úřady

Hasičský záchranný sbor Královéhradeckého kraje, územní odbor Trutnov, IDDS: yvfab6e

Krajské ředitelství policie Královéhradeckého kraje, Územní odbor Trutnov, dopravní

inspektorát, IDDS: urnai6d

Městský úřad Trutnov, Odbor životního prostředí, IDDS: 3acbs2c

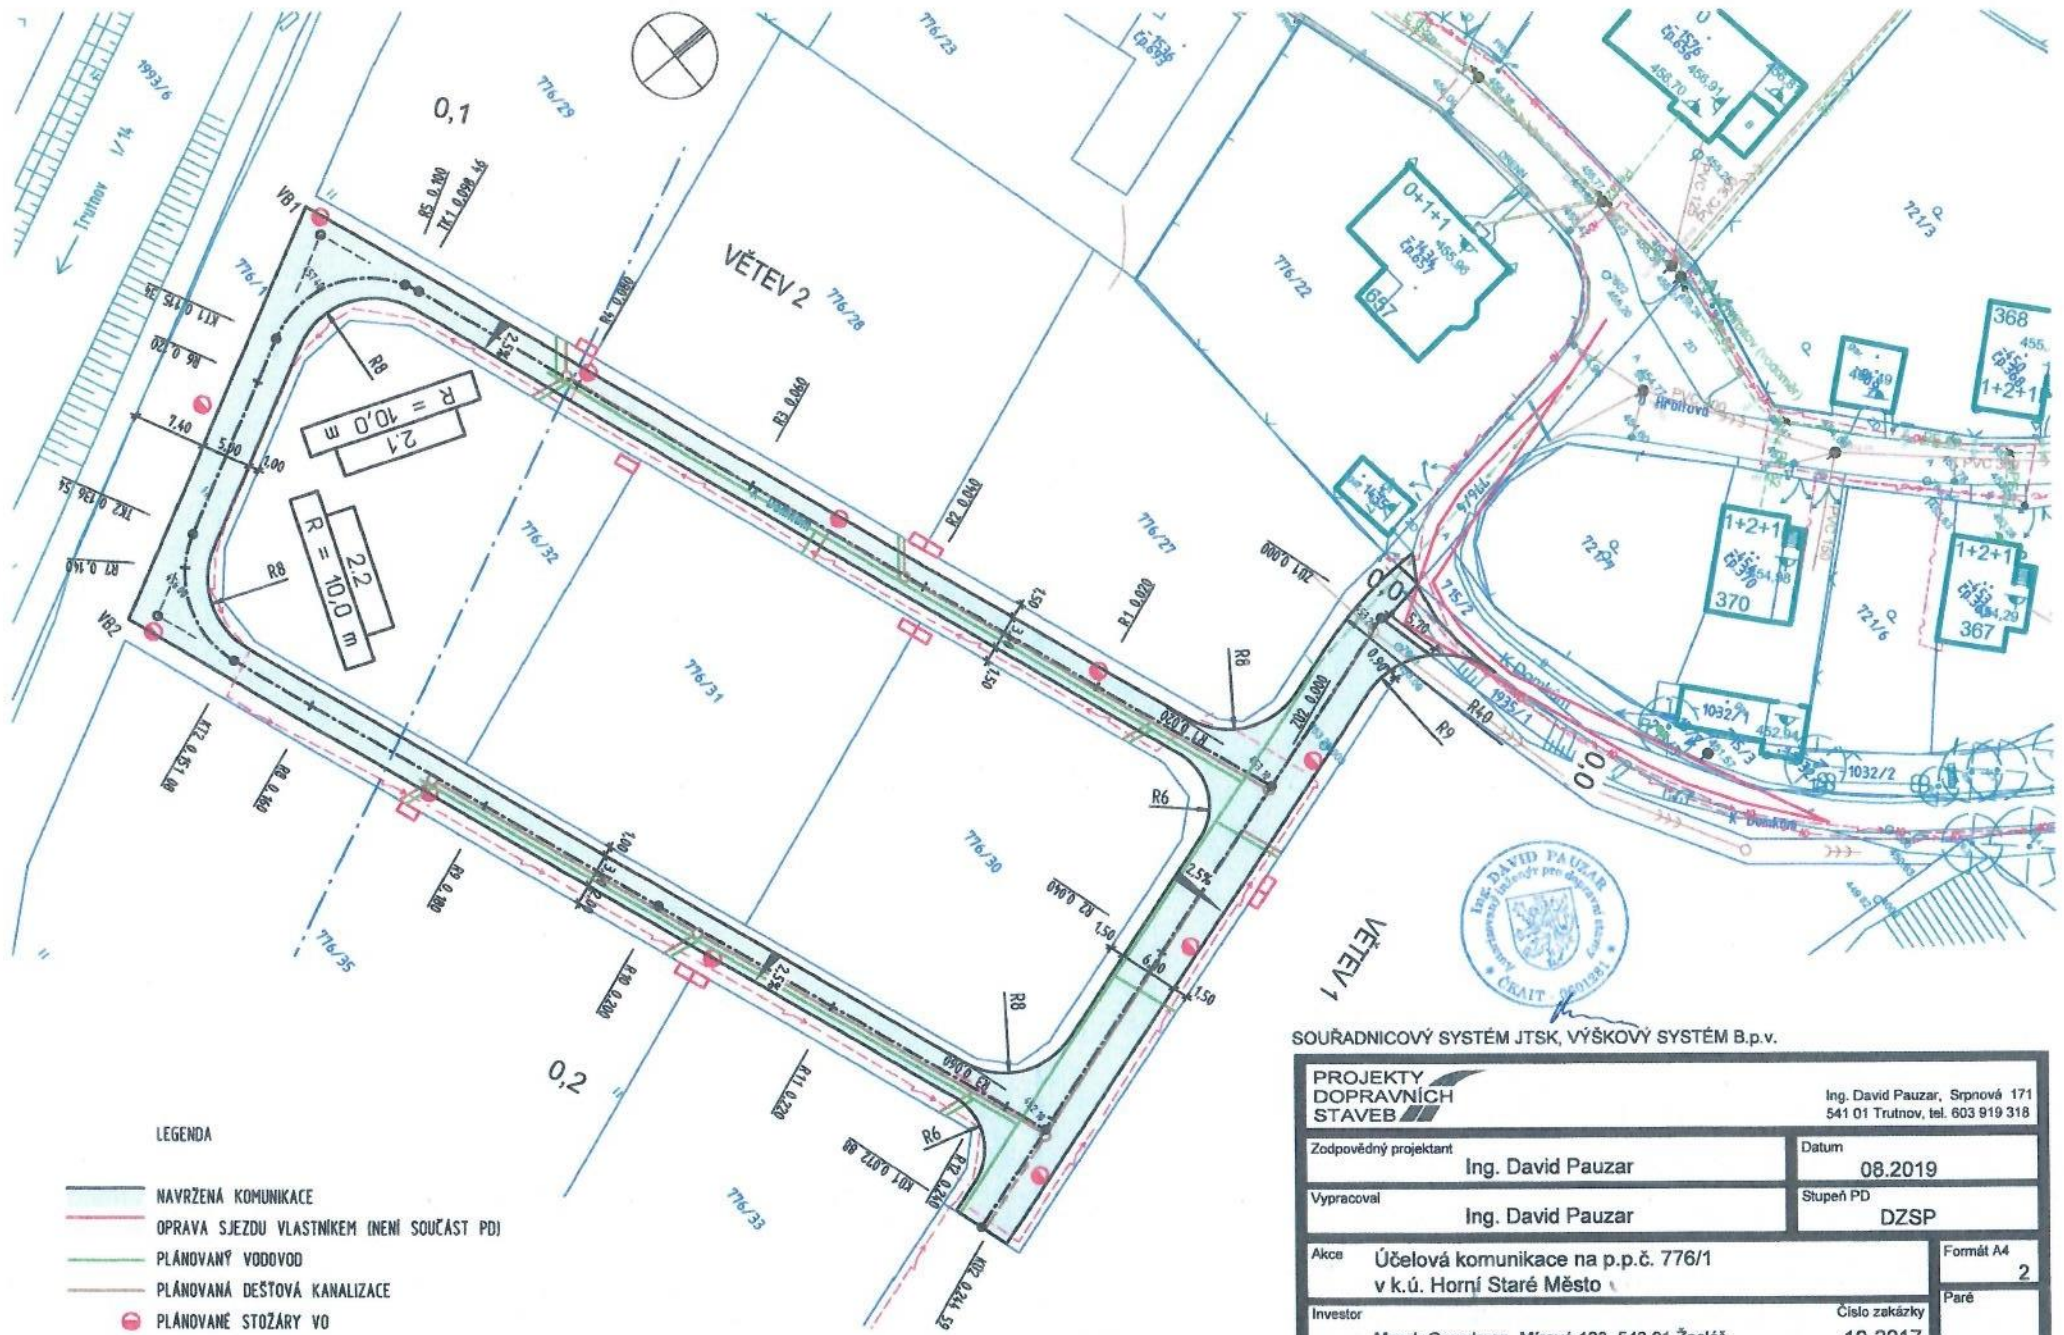

LEGENDA

- NAVRŽENÁ KOMUNIKACE
- OPRAVA SJEZDU VLASTNÍKEM (NENÍ SOUČÁST PD)
- PLÁNOVANÝ VODOVOD
- PLÁNOVANÁ DEŠŤOVÁ KANALIZACE
- PLÁNOVANÉ STOŽÁRY VO
- - - STÁVAJÍCÍ PODZ. VEDENÍ NN
- OCHRANNÉ PÁSMA SILNICE 1/14

ZAKRESLENÉ TRASY INŽENÝRSKÝCH SÍTÍ JSOU POUZE ORIENTAČNÍ !
 PŘED ZAHÁJENÍM ZEMNÍCH PRACÍ BUDOU VYTÝČENY JEJICH SPRÁVCI PŘIMO NA STAVENISTI !



SOUŘADNICOVÝ SYSTÉM JTSK, VÝŠKOVÝ SYSTÉM B.p.v.

PROJEKT DOPRAVNÍCH STAVĚB		Ing. David Pauzar, Srpnová 171 541 01 Trutnov, tel. 603 919 318	
Zodpovědný projektant	Ing. David Pauzar	Datum	08.2019
Vypracoval	Ing. David Pauzar	Stupeň PD	DZSP
Akce	Účelová komunikace na p.p.č. 776/1 v k.ú. Horní Staré Město	Formát A4	2
Investor	Marek Grundman, Mírová 123, 542 01 Žacléř	Číslo zakázky	Paré
Výkres	SITUACE KOORDINAČNÍ	Měřítko	Číslo výkresu
		1:500	B.2