

MĚSTO TRUTNOV – MĚSTSKÝ ÚŘAD
NÁVRH NA USNESENÍ

Datum projednání v PV	25.05.2020	Odbor finanční	Zpracoval	Ing. Hana Křivková, DiS.
Datum projednání v RM	01.06.2020			
Datum projednání v ZM	23.06.2020		Předkládá	Mgr. Ivan Adamec
Název materiálu	Dotace SPORT (nad 50.000,00 Kč) – Olfin Car Ski team, z. s.			
Vyjádření komise	Sportovní komise ze dne 13.05.2020 vzala na vědomí podání níže uvedené žádosti o dotaci.			
Předchozí usnesení	-			
Návrh na usnesení PV	Porada vedení doporučuje 01.01 radě města přijmout níže uvedené usnesení.			
Návrh na usnesení RM	Rada města Trutnova doporučuje 01.01 zastupitelstvu města schválit poskytnutí investiční dotace ve výši 120.000,00 Kč pro Olfin Car Ski team, z. s., IČ 60155311, Komenského 399, Trutnov, na účel určený žadatelem v individuálně podané žádosti ze dne 16.04.2020, tj. částečná úhrada výdajů spojených s realizací zpevněné plochy před klubovnou v lesoparku na Paradráze v Trutnově, parc. číslo 1662, v roce 2020 a 2021, 01.02 zastupitelstvu města schválit veřejnoprávní smlouvu pro Olfin Car Ski team, z. s., IČ 60155311, Komenského 399, Trutnov, dle předloženého znění.			
Návrh na usnesení ZM	Zastupitelstvo města Trutnova schvaluje 01.01 poskytnutí investiční dotace ve výši 120.000,00 Kč pro Olfin Car Ski team, z. s., IČ 60155311, Komenského 399, Trutnov, na účel určený žadatelem v individuálně podané žádosti ze dne 16.04.2020, tj. částečná úhrada výdajů spojených s realizací zpevněné plochy před klubovnou v lesoparku na Paradráze v Trutnově, parc. číslo 1662, v roce 2020 a 2021, 01.02 veřejnoprávní smlouvu pro Olfin Car Ski team, z. s., IČ 60155311, Komenského 399, Trutnov, dle předloženého znění.			
<p>Důvodová zpráva: Materiál se týká žádosti o poskytnutí dotace z rozpočtu města Trutnova pro rok 2020 subjektu, který žádá o poskytnutí dotace na účel určený žadatelem v individuálně podané žádosti v KATEGORII SPORT nad 50.000,00 Kč.</p> <p>Žadatel Olfin Car Ski team, z. s., požádal o dotaci ve výši 120.000,00 Kč na účel určený žadatelem v individuálně podané žádosti ze dne 16.04.2020, tj. částečná úhrada výdajů spojených s realizací zpevněné plochy před klubovnou v lesoparku na Paradráze v Trutnově, parc. číslo 1662, v roce 2020 a 2021.</p> <p>Jedná se o dofinancování realizace zpevněné plochy z východní a severní strany objektu budovy klubovny v lesoparku na Paradráze v Trutnově sportovního klubu Olfin Car Ski team, z. s. Z větší části bude tato zpevněná plocha financována z rozpočtu Královéhradeckého kraje, kde byla spolku schválena investiční dotace ve výši 140.000,00 Kč, a to z výzvy, kterou vypsala Královéhradecký kraj - investiční dotace v oblasti sport a tělovýchova.</p> <p>Klubovna by měla sloužit jako centrum sportovně-relaxačního venkovního areálu v lesoparku města. Proto, aby byla co nejvíce využívána nejen sportovním klubem Olfin Car Ski team, ale i jinými sportovními kluby města a celé republiky, je třeba ze dvou stran klubovny vybudovat zpevněnou plochu tak, aby se na její dřevěnou terasu a do vnitřku klubovny nenosilo bahno při nepříznivém počasí.</p>				

Provizorně se z východní strany klubovny nechalo stávající plochu pokrýt štěpkou, která znečištění dřevěné terasy trochu zmírní, ale je to pouze dočasné a nedostatečné řešení. Přikládáme výkres situace venkovní úpravy — zpevněné plochy u klubovny.

Realizace zpevnění plochy před klubovnou by měla proběhnout nejpozději do 30.06.2021, a proto Olfin Car Ski team žádá o čerpání dotace do 30.06.2021 s vyúčtováním do 30.09.2021.

Sportovní komise ze dne 13.05.2020 vzala podání žádosti výše uvedené dotace na vědomí.

Přílohy:

Veřejnoprávní smlouva
Výkres venkovní úpravy
Náhled do katastru nemovitostí

Výdaje jsou kryty schváleným rozpočtem – ORJ 41.

Kontrola materiálu právníkem před PV.

Mgr. Pavlová

Datum: 07.06.2020

Podpis vedoucího odboru

VEŘEJNOPRÁVNÍ SMLOUVA
o poskytnutí dotace
č. .../20

Město Trutnov, IČ 00278360, Slovanské náměstí 165, 541 16 Trutnov,
číslo b. ú.: 124601/0100,
zastoupené Mgr. Ivanem Adamcem, starostou, na straně jedné jako poskytovatel,

a

Olfin Car Ski team, z. s., IČ 60155311, Komenského 399, 541 01 Trutnov,
číslo b.ú.: 7820330277/0100,
zastoupený Mgr. Ing. Jitkou Semeráková, předsedkyní, na straně druhé jako příjemce,

uzavírají podle zákona č. 128/2000 Sb., o obcích (obecní zřízení), zákona č. 500/2004 Sb., správní řád, a zákona č. 250/2000 Sb., o rozpočtových pravidlech územních rozpočtů, podpůrně též podle zákona č. 89/2012 Sb., občanský zákoník, všechny zákony v platném a účinném znění veřejnoprávní smlouvu o poskytnutí dotace takto:

1.

a) Město Trutnov poskytuje příjemci investiční dotaci ve výši **120.000,00 Kč** (slovy: Jednosto-
dvacet tisíc korun českých).

b) Poskytnutí dotace a uzavření této smlouvy schválilo Zastupitelstvo města Trutnova na svém za-
sedání dne svým usnesením č. ZM_2020 -.../....

c) Dotace je v souladu s § 10a odst. 2 zákona č. 250/2000 Sb. poskytována na:

- na účel určený žadatelem v individuálně podané žádosti ze dne 28.01.2020, **tj. částečná úhrada
výdajů spojených s realizací zpevněné plochy před klubovnou v lesoparku na Paradráze
v Trutnově, parc. číslo 1662, v roce 2020 a 2021.**

d) Dotace bude čerpána nejpozději do 30.06.2021.

2.

Dotace bude poukázána do 30 dnů od účinnosti této smlouvy na výše uvedený účet příjemce.

3.

Příjemce je povinen použít poskytnutou dotaci výlučně k výše uvedenému účelu v souladu se zása-
dami hospodárnosti, efektivnosti a účelovosti ve smyslu zákona č. 320/2001 Sb., o finanční kontrole,
ve znění pozdějších předpisů. Rovněž je povinen plnit a dodržovat pravidla stanovená Zásadami
poskytovatele č. 1/2019 o poskytování dotací z rozpočtu města Trutnova (dále jen Zásady) s výjim-
kou části článku 7 odst. 1 Zásad, která se týká zákazu technického zhodnocení dlouhodobého ne-
hmotného majetku.

4.

Jestliže je příjemce povinen vést účetnictví podle zákona č. 563/1991 Sb., o účetnictví, v platném a
účinném znění (dále jen zákon o účetnictví), zavazuje se tímto vést v rámci vedení účetnictví výdaje
(profinancované náklady) vynaložené na dosažení účelu uvedeného v této smlouvě odděleně (např.

analytická evidence). Jestliže příjemce není podle zákona o účetnictví povinen vést účetnictví, zavazuje se tímto, že v případě kontroly použití dotace doloží aktuální přehled celkových příjmů a výdajů.

5.

Příjemce je povinen označit originály účetních dokladů, prokazujících použití dotace, číslem této smlouvy a textem „hrazeno z dotace města Trutnova“. U účetních dokladů, které nejsou plně hrazeny z dotace města Trutnova, je třeba uvést výši částky hrazené z dotace města Trutnova.

6.

Příjemce je povinen předat městu Trutnov (prostřednictvím Odboru finančního) vyúčtování poskytnuté dotace spolu s kopiemi účetních dokladů nejpozději do 30.09.2021.

7.

Město Trutnov je oprávněno ke kontrole použití dotace, a to i před předáním jejího vyúčtování poskytovateli. Pokud nebude dotace plně vyčerpána, příjemce její nepoužitou část vrátí nejpozději do 10 dnů po zaslání vyúčtování na příjmový účet poskytovatele 19-124601/0100.

8.

Použití dotace v rozporu se sjednaným účelem dle čl. 1 této smlouvy, její neoprávněné zadržení, nepředložení vyúčtování dle čl. 6 této smlouvy, jakož i porušení jiných povinností stanovených touto smlouvou je porušením rozpočtové kázně, při němž je příjemce povinen částku ve výši neoprávněné použité, zadržené nebo nevyúčtované dotace ve lhůtě stanovené poskytovatelem odvést na výše uvedený účet poskytovatele a zaplatit penále v sazbě 1 promile denně z odváděné částky ode dne jejího neoprávněného použití či zadržení nebo ode dne, kdy nevyúčtovaná dotace měla být vyúčtována. Penále je účtováno až do provedení platby na účet poskytovatele.

9.

Město Trutnov souhlasí s použitím znaku města nebo loga města v souladu s naplňováním účelu poskytnuté dotace. Bude-li příjemce vytvářet propagační materiály na účel poskytnuté dotace, je povinen na materiálech uvést informaci o financování městem Trutnovem (například formou uvedení loga či znaku města). Tato povinnost se nevztahuje na propagační materiály, které byly vytvořeny před podpisem této smlouvy.

10.

V případě přeměny příjemce nebo jeho zrušení s likvidací je příjemce povinen bez zbytečného odkladu oznámit tuto skutečnost poskytovateli. Práva a povinnosti vyplývající z této smlouvy přecházejí i na případné právní nástupce příjemce.


11.

Tato smlouva je vyhotovena ve čtyřech vyhotoveních, po dvou pro každou stranu.




V Trutnově

město Trutnov
Mgr. Ivan Adamec
starosta

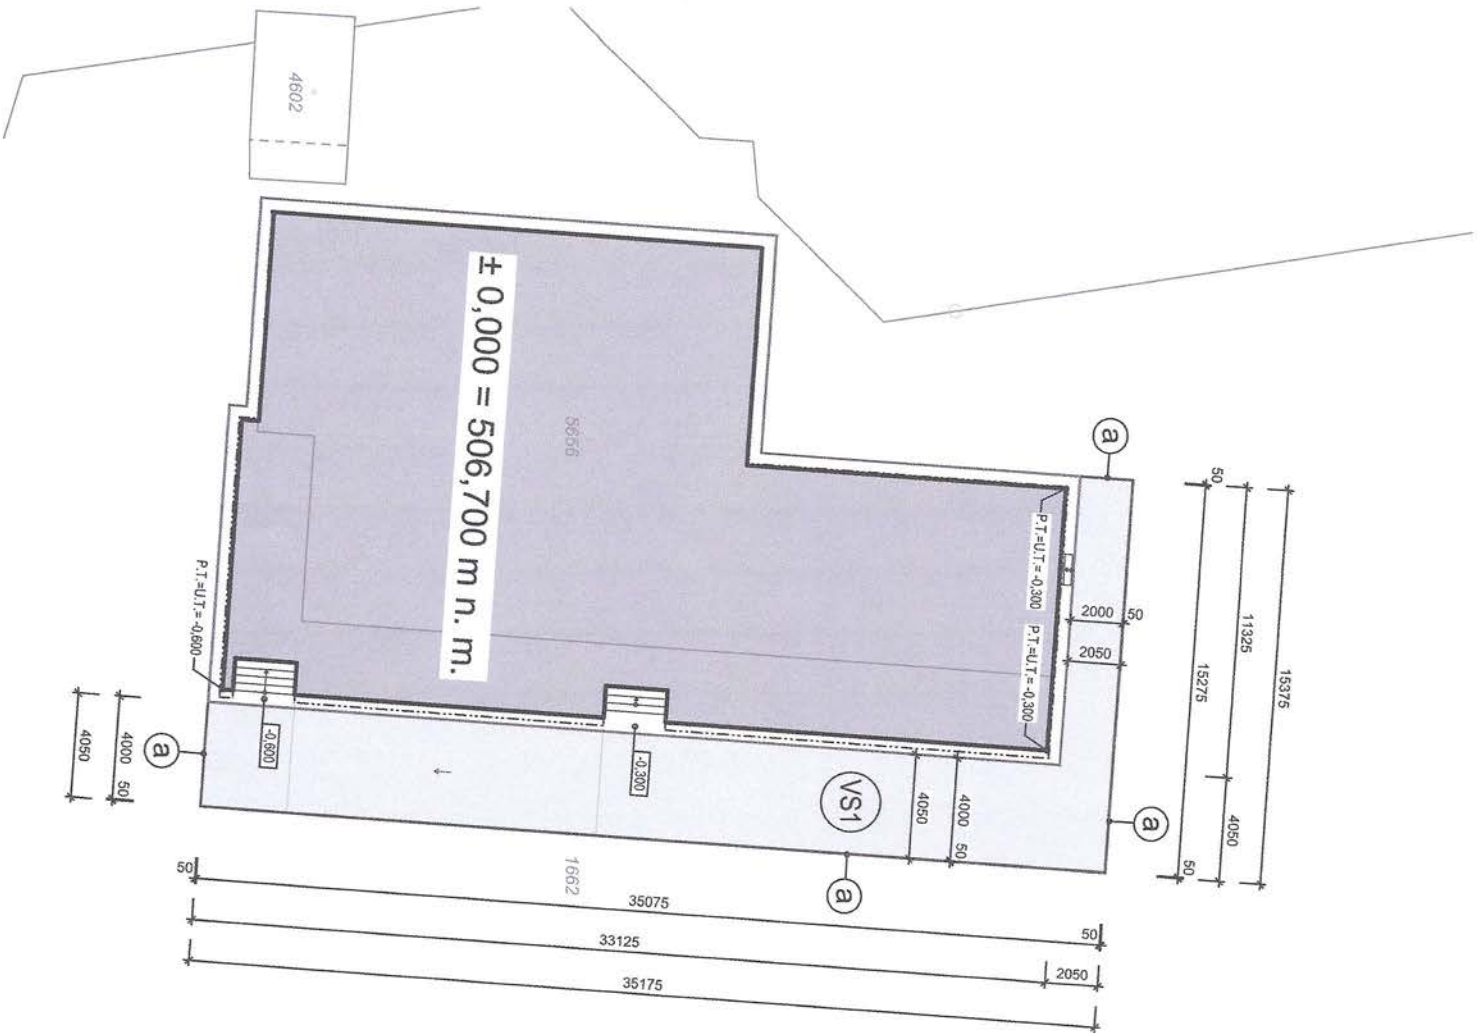Olfin Car Ski team, z. s.
Mgr. Ing. Jitka Semeráková
předsedkyně



LEGENDA:

-  OBRYŠ STAVAJÍCÍHO OBJEKTU V MÍSTĚ STYKU S TERÉNEM
-  STAVAJÍCÍ OKAPOVÝ CHODNÍK Z VELKOFORMÁTOVÝCH BETONOVÝCH DLAŽDIC
-  BETONOVÁ ZÁMKOVÁ DLAŽBA TL. 60 mm, BARVA PŘÍRODNÍ, ULIČENÁ DO DRŤI FRAKCE 4-8 mm, CELKEM POCHOZÍ PLOCHA 162,85 m²


VS1 NAVRŽENÁ POCHOZÍ PLOCHA 162,85 m²

- BETONOVÁ ZÁMKOVÁ DLAŽBA TL. 60 mm, 60 mm
- BARVA PŘÍRODNÍ 40 mm
- KLADECÍ VRSTVA - DRŤ FRAKCE 4-8 mm 200 mm
- HUTNĚNÁ ŠTERKODRŤ FRAKCE 0-63 mm 200 mm
- HUTNĚNÝ PODKLAD Z DRCENÉHO KAMENIVA 62-63 mm 200 mm
- GEOMRŮŽ
- ROSTLÝ TERÉN

a ZAHRAĐIŠŤNÍ OBRUBNÍK - DÉLKA CELKEM 56,65 m, BARVA PŘÍRODNÍ, BETONOVÝ ZAHRAĐIŠŤNÍ OBRUBNÍK 1000x50x200 mm, POUŽITÝ DO ÚROVNĚ ZPEVNĚNÉ PLOCHY POUŽITÝ DO ÚROVNĚ ZPEVNĚNÉ PLOCHY POUŽITÝ DO ÚROVNĚ ZPEVNĚNÉ PLOCHY

POZNÁMKA :

- TERÉN A ZPEVNĚNÉ PLOCHY BUDOU VYSPÁĐOVÁNY SMĚREM OD OBJEKTU
- FINÁLNÍ SKLONY ZPEVNĚNÝCH PLOCH BUDOU UPŘESNĚNY PŘI REALIZACI
- S OHLEDEM NA SKUTEČNÝ PRŮBĚH TERÉNU

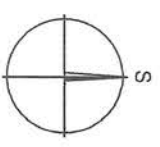


Ing. PETR KOŠŤÁL
 Společnost 1111
 541 01 Trutnov
 IČ: 875 19 950
 tel.: +420 605 418 675
 ing.petr.kostal@gmail.com

± 0,000 = 506,700 m n. m.


odpovědný projektant: **Ing. PETR KOŠŤÁL** vypracoval: **Ing. PETR KOŠŤÁL**
 objednatel: **Olina Car Ski Team, z.s.,** Komenského 399, 541 01 Trutnov datum: 04 / 2020
 akce: **ZPEVNĚNÉ PLOCHY U ZÁZEMÍ BĚŽECKÝCH TRATÍ** stupněň PD: DPS
 na p. č. 1662, k. ú. Trutnov formát: 2 x A4
 měřítko: 1 : 200

SITUACE VENKOVNÍCH ÚPRAV D.1.1.b.01

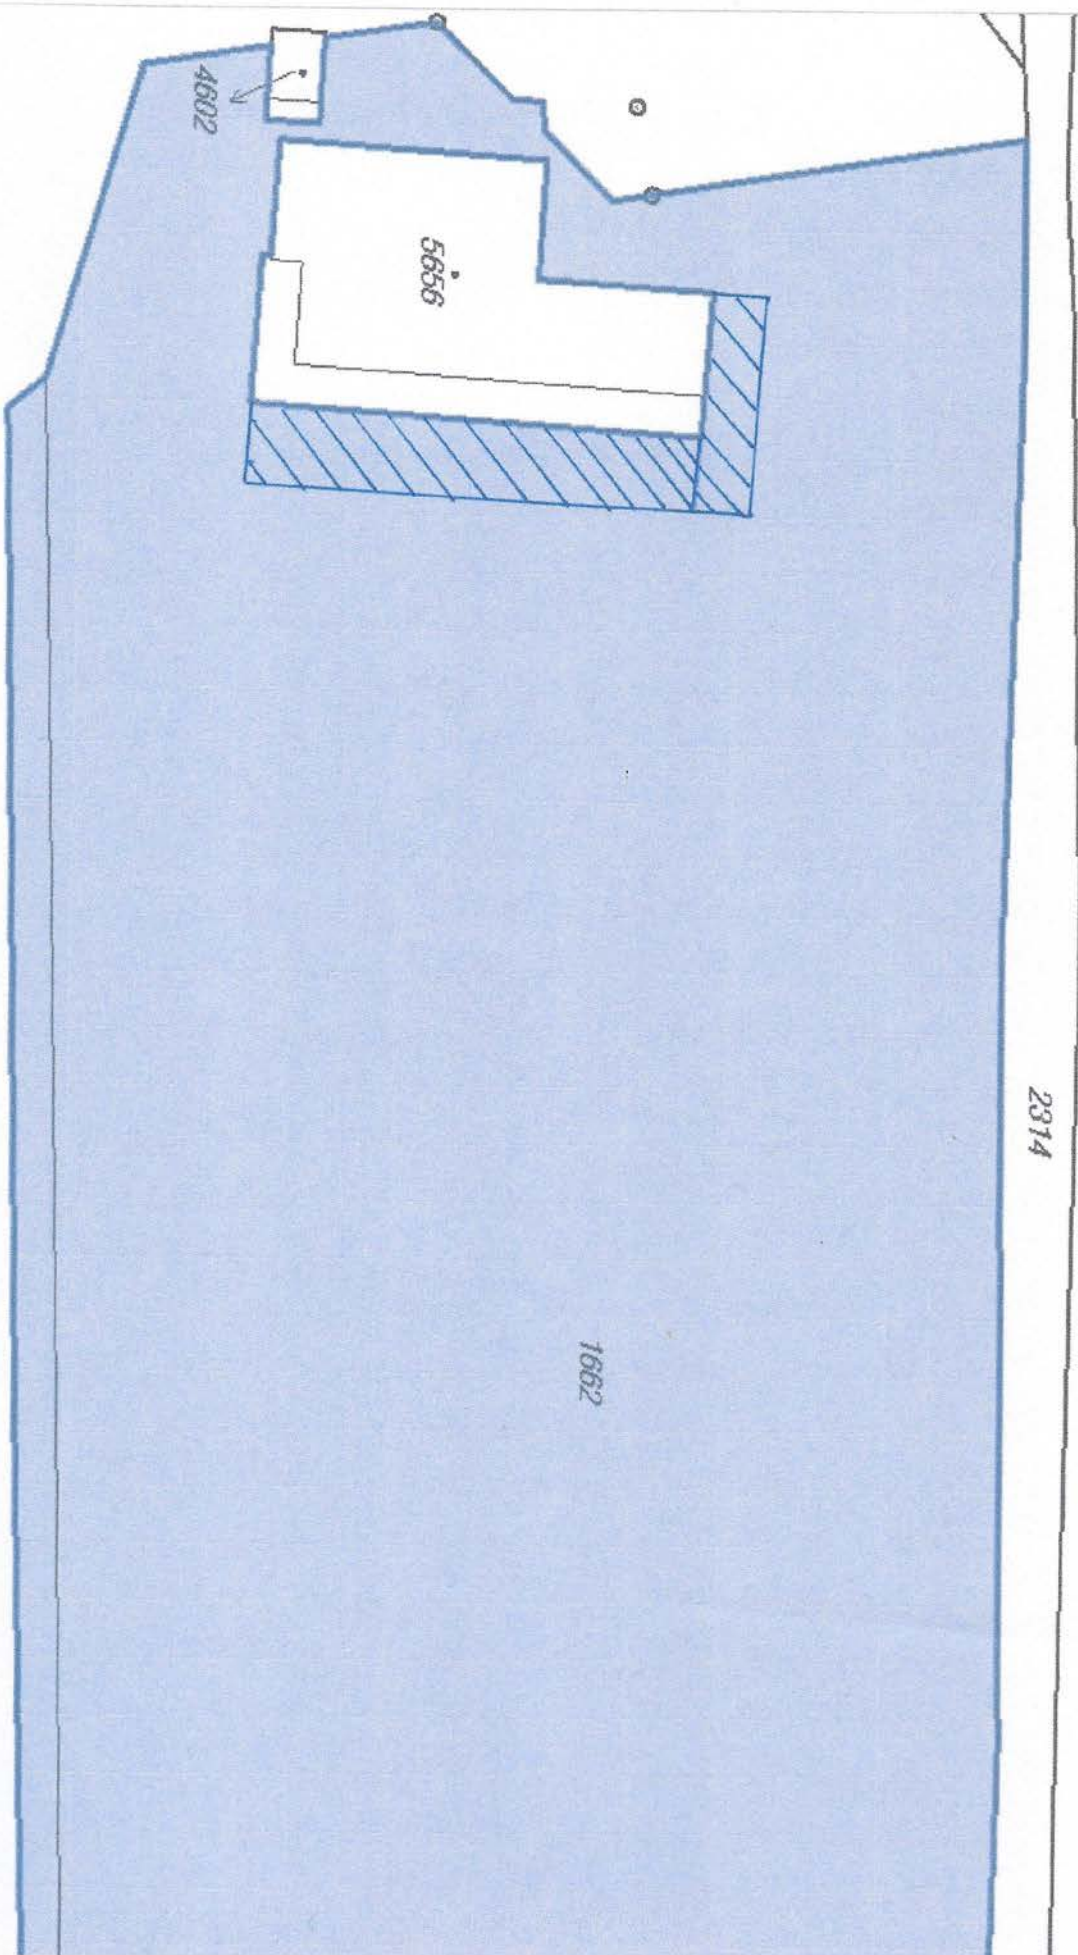

Informace o pozemku

Parcelní číslo:	1662
Obec:	Trutnov [579025]
Katastrální území:	Trutnov [769029]
Číslo LV:	10001
Výměra [m ²]:	11390
Typ parcely:	Parcela katastru nemovitostí
Mapový list:	DKM
Určení výměry:	Ze souřadnic v S-JTSK
Způsob využití:	sportoviště a rekreační plocha
Druh pozemku:	ostatní plocha

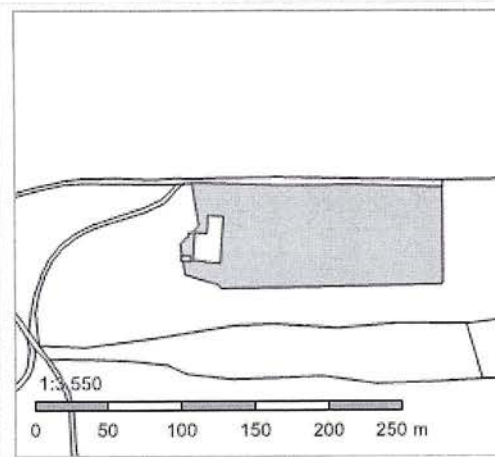

Vlastníci, jiní oprávnění

Vlastnické právo

Podíl

MĚSTO TRUTNOV, Slovanské náměstí 165, Vnitřní Město, 54101 Trutnov

Způsob ochrany nemovitosti

Nejsou evidovány žádné způsoby ochrany.

Seznam BPEJ

Parcela nemá evidované BPEJ.

Omezení vlastnického práva

Nejsou evidována žádná omezení.

Jiné zápisy

Nejsou evidovány žádné jiné zápisy.

Řízení, v rámci kterých byl k nemovitosti zapsán cenový údaj

Nemovitost je v územním obvodu, kde státní správu katastru nemovitostí ČR vykonává [Katastrální úřad pro Královéhradecký kraj, Katastrální pracoviště Trutnov](#).

Zobrazené údaje mají informativní charakter. Platnost k 20.05.2020 15:00:01.

© 2004 - 2020 Český úřad zeměměřický a katastrální, Pod sídlištěm 1800/9, Kobylisy, 18211 Praha 8
Podání určená katastrálními úřady a pracovišti zasílejte přímo na [jejich e-mail adresu](#).

Verze aplikace: 5.6.2 build 0