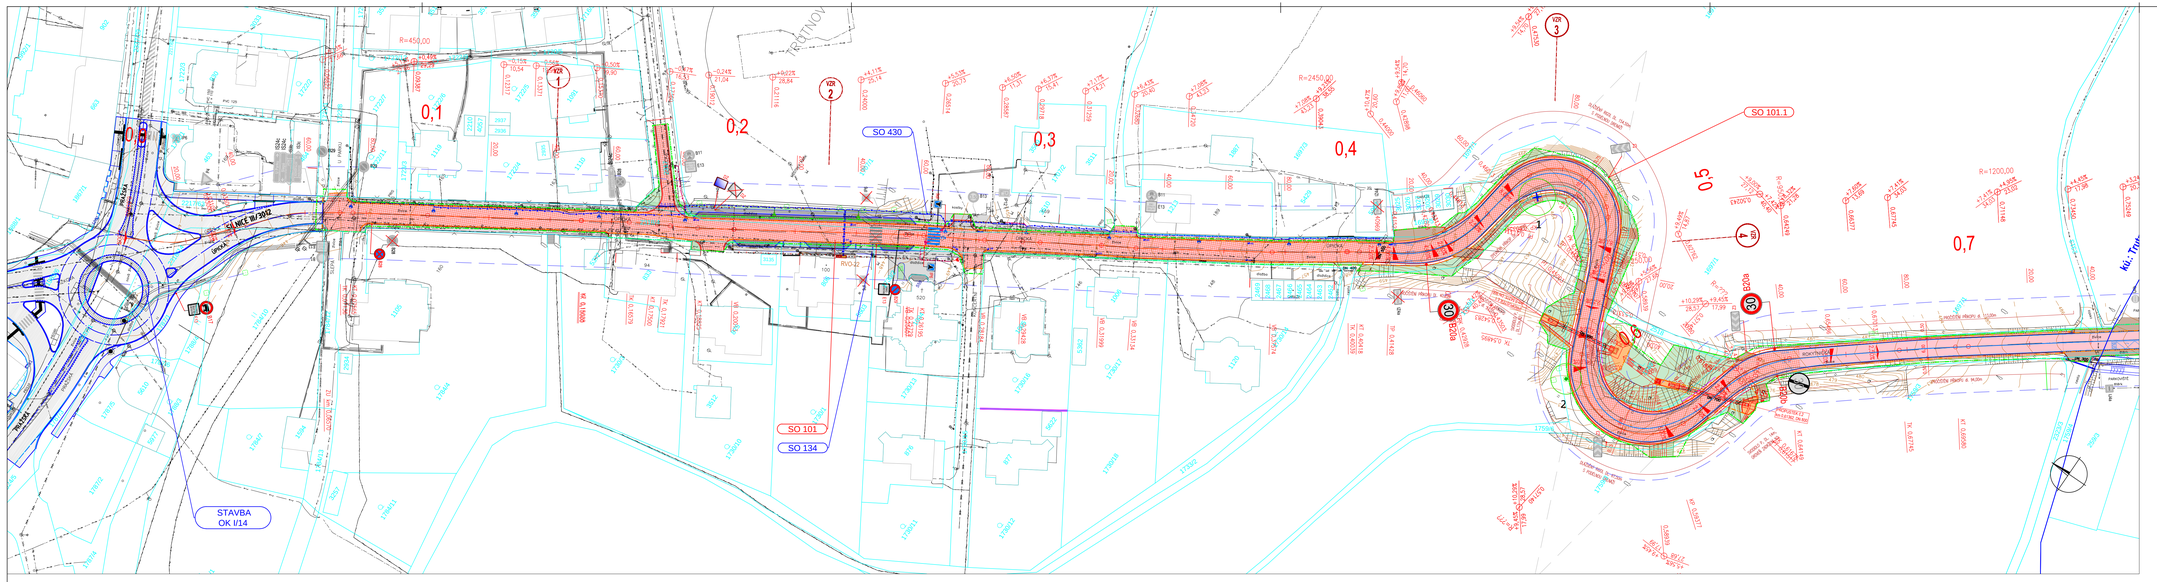

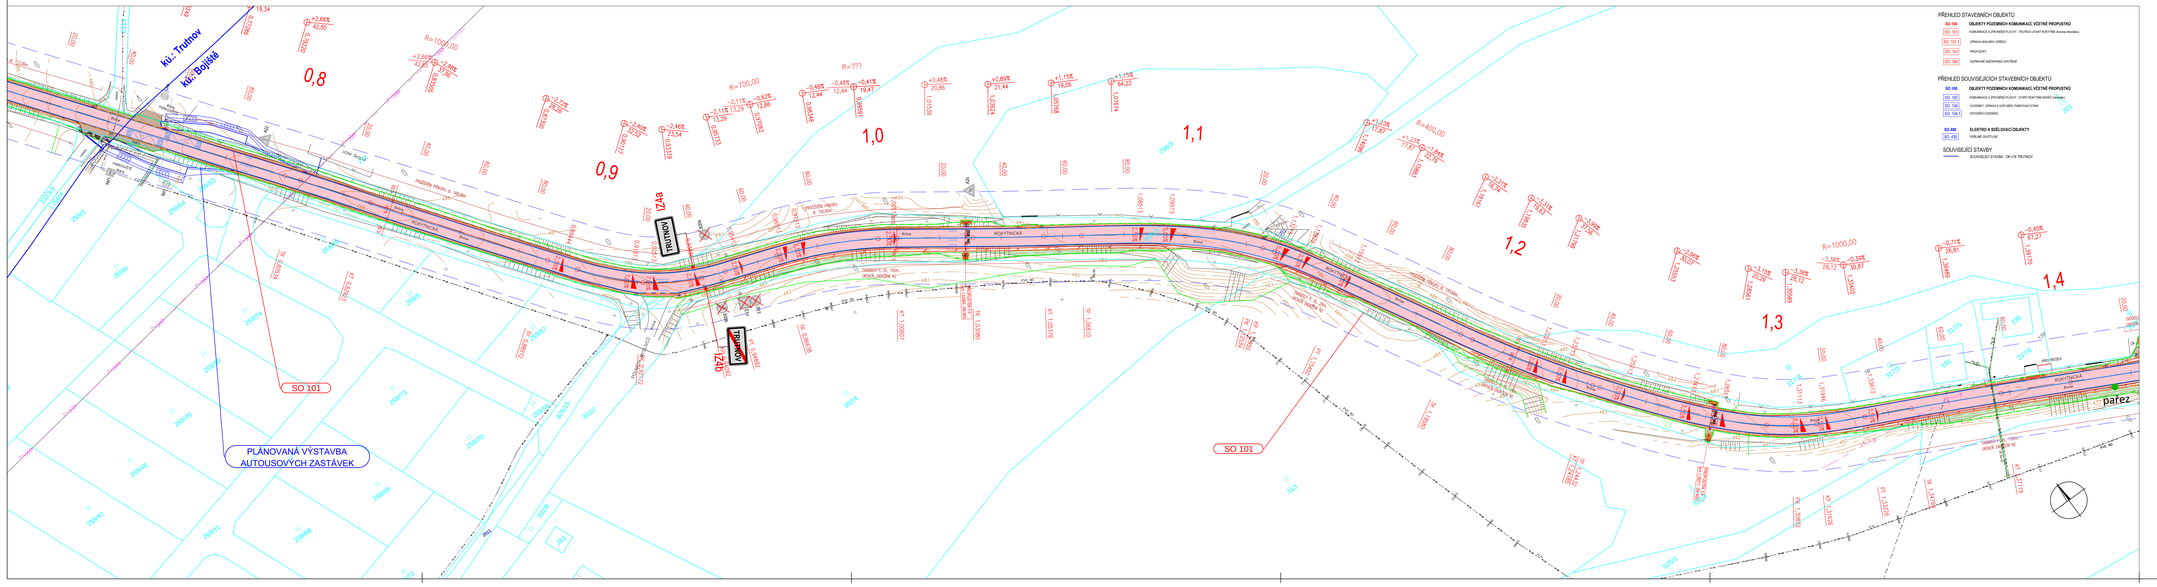

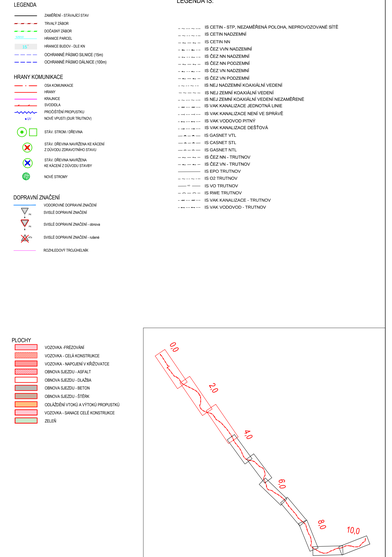

PŘEHLED STAVEBNÍCH OBJEKTŮ

SO 100 OBJEKTY POZEMNÍCH KOMUNIKACÍ, VČETNĚ PROPUSTKŮ
SO 101 KOMUNIKACE A ZPEVNĚNÉ PLOCHY - TRUTNOV, STARÝ ROKYTNÍK (hranice intravilánu)
SO 131 OPRAVA BAGRINO ZÁBRADLÍ
SO 151 PROPUSTKY
SO 180 DOPRAVNÍ AUTOBUSOVÁ ZASTÁVKA

PŘEHLED SOUVISEJÍCÍCH STAVEBNÍCH OBJEKTŮ

SO 100 OBJEKTY POZEMNÍCH KOMUNIKACÍ, VČETNĚ PROPUSTKŮ
SO 102 KOMUNIKACE A ZPEVNĚNÉ PLOCHY - STARÝ ROKYTNÍK (HRANICE intravilánu)
SO 134 ÚSEKOVÉ OPRAVA A ODPLOŠNÉ ZPEVNĚNÍ ASFALTEM
SO 135 ODVODNĚNÍ CHODNÍKU

SO 400 ELEKTRO A SDĚLOVACÍ OBJEKTY
SO 430 VEŘEJNÉ OSVĚTLENÍ

SOUVISEJÍCÍ STAVBY
SOUVISEJÍCÍ STAVBA - OK I/14, TRUTNOV

ČÍSLO REVIZE	POPIS ZMĚNY / ODŮVODNĚNÍ	DATUM

ČÁST C

AUTORIZACE

OBJEDNATEL:
KRÁLOVÉHRADECKÝ KRAJ
Pivovarské náměstí č. p. 1245
500 03 Hradec Králové
IČ: 708 89 546

ZÁSTUPCE OBJEDNATELE:
ÚDRŽBA SILNIC Královéhradeckého kraje a.s.
Kutnohorská 59
500 04 Hradec Králové
IČ: 275 02 988

ZHOTOVITEL:
ADVISIA, s.r.o.
Pernerova 693/31a
Praha 5 - Karlín, 186 00
www.advisia.cz, +420 730 190 190

NÁVRH, I.VYPRACOVAL:
Ing. Ola Myková
ZODPOVĚDNÝ PROJEKTANT:
Ing. Ola Mykova
TECHNICKÁ KONTROLA:
Ing. Miroslav Vávrovský
HLAVNÍ INŽENÝR PROJEKTU:
Ing. Miroslav Vávrovský

AKCE:
III/3012 Trutnov - Starý Rokytník (hranice intravilánu)

ČÍSLO ZAKÁZKY: 19_036-A
DATUM: 1 / 2020
REVIZE: **00**

ČÍSLO PŘÍLOHY: **C.3a**
NÁZEV PŘÍLOHY: **Koordinační situační výkres**
FORMÁT: 10 x A4
MĚŘÍTKO: 1 : 1000
STUPEŇ PD: **DUSP/PDPS**
PARÉ:

SOUŘADNICOVÝ SYSTÉM S-JTSK, VÝŠKOVÝ SYSTÉM Bpv