


I/16 TRUTNOV OK a přechody pro chodce ul. Pražská a Na Struze

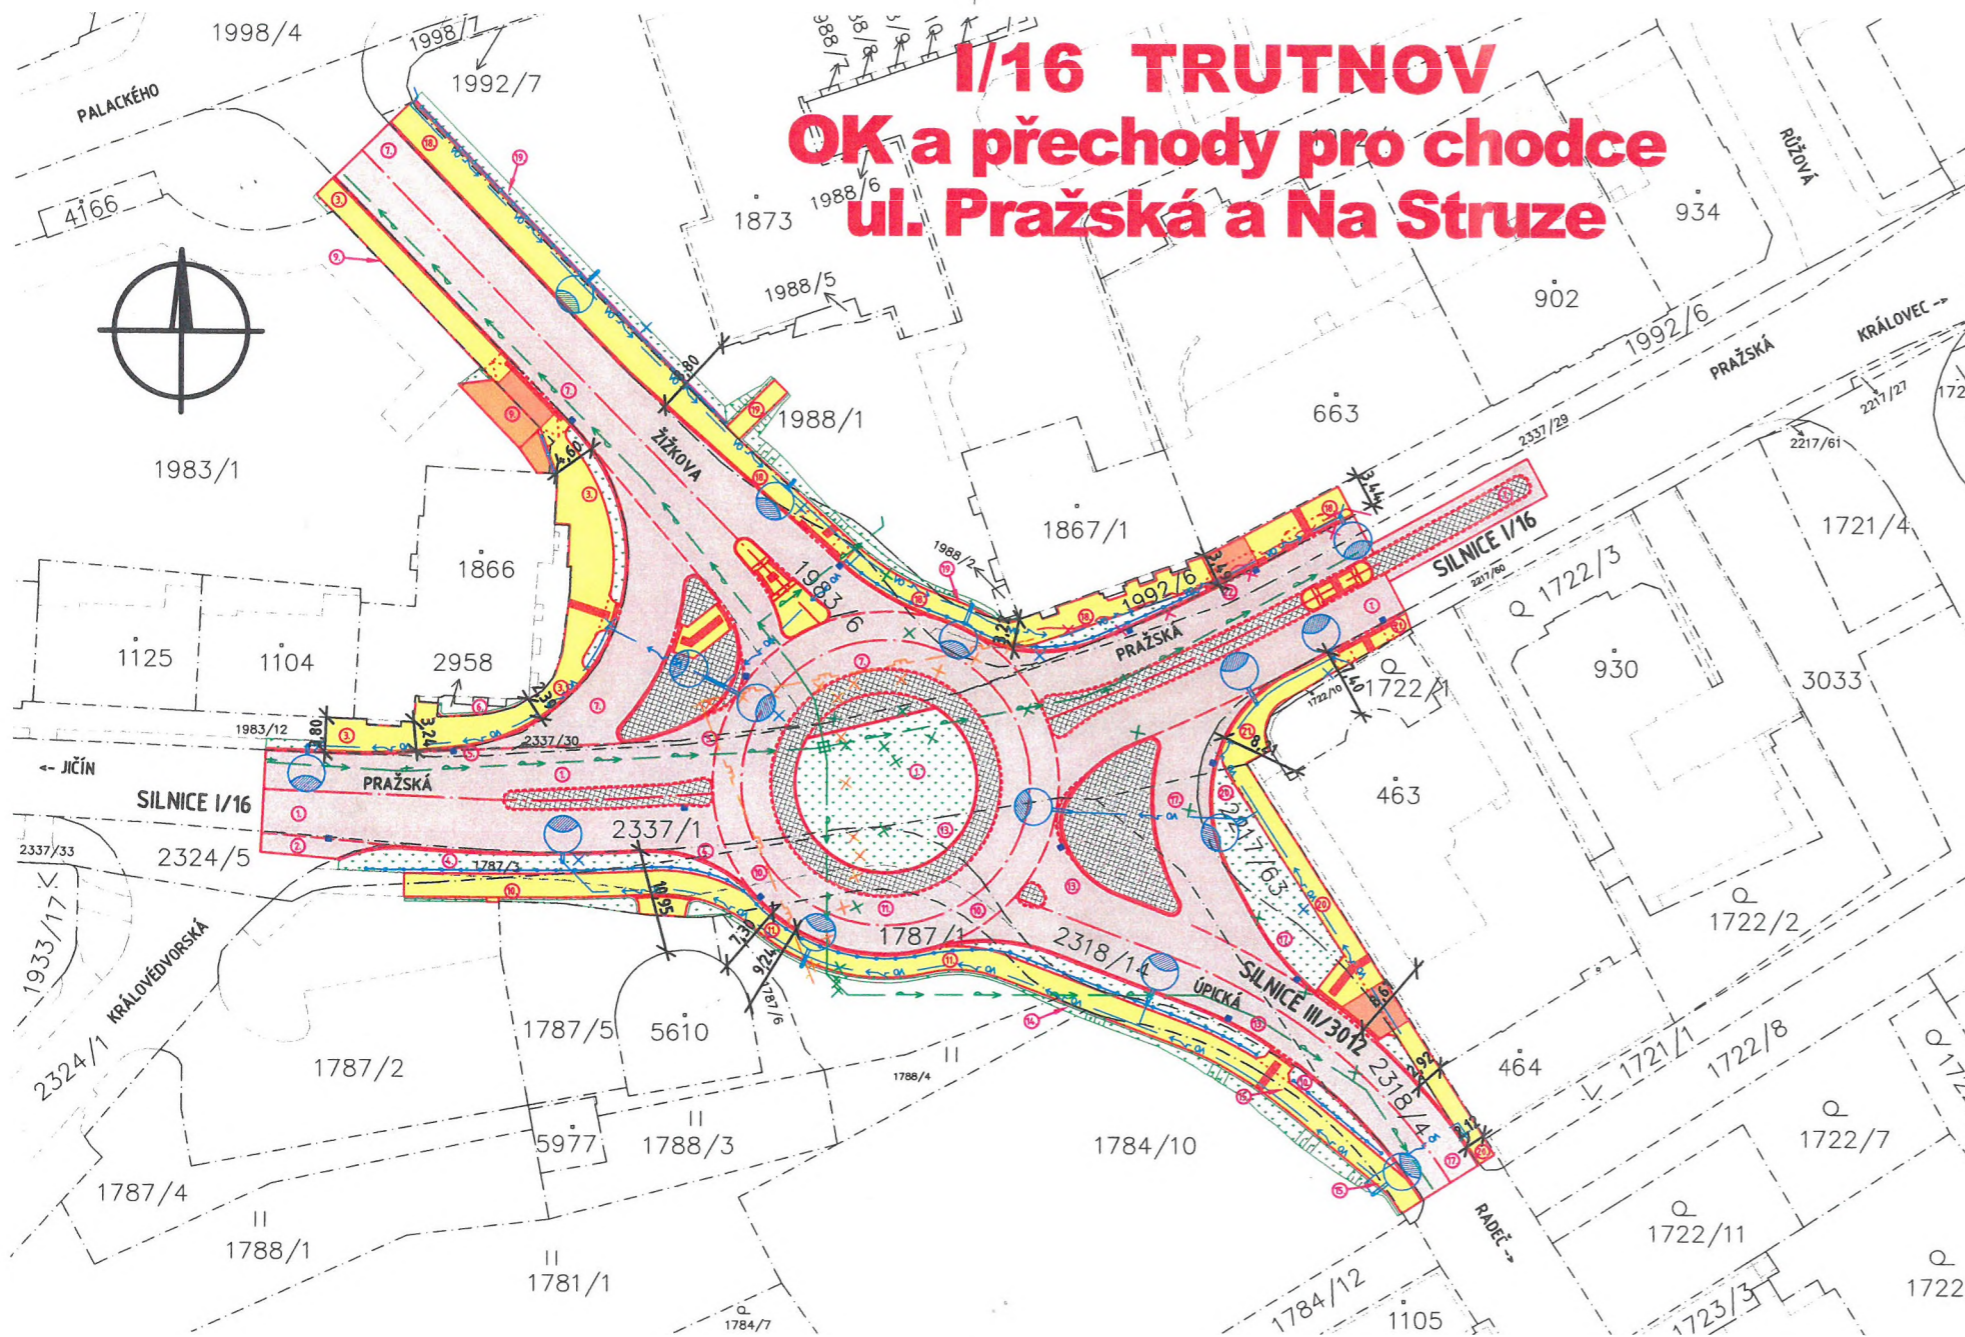

TABULKA ZÁBORŮ PARCEL - K.Ú. TRUTNOV - JOK :

Poř. č.	Parcela	Plocha záboru [m ²]	Vlastník, jiný oprávněný	Druh pozemku	Věcné břemeno
1.	2337/1	1443,2	ČR - Ředitelství silnic a dálnic ČR, Na Pankráci 546/56, 14000 Praha 4	ostatní plocha	NE
2.	2324/5	23,4	ČR - Ředitelství silnic a dálnic ČR, Na Pankráci 546/56, 14000 Praha 4	ostatní plocha	NE
3.	1983/12	331,2	Město Trutnov, Slovanské náměstí 165, Vnitřní Město, 54101 Trutnov	ostatní plocha	NE
4.	1787/3	103,0	ČR - Ředitelství silnic a dálnic ČR, Na Pankráci 546/56, 14000 Praha 4	ostatní plocha	NE
5.	2337/30	22,1	Město Trutnov, Slovanské náměstí 165, Vnitřní Město, 54101 Trutnov	ostatní plocha	NE
6.	2958	3,3	Město Trutnov, Slovanské náměstí 165, Vnitřní Město, 54101 Trutnov	ostatní plocha	NE
7.	1983/6	1179,8	Město Trutnov, Slovanské náměstí 165, Vnitřní Město, 54101 Trutnov	ostatní plocha	NE
9.	1983/1	38,9	Město Trutnov, Slovanské náměstí 165, Vnitřní Město, 54101 Trutnov	ostatní plocha	NE
10.	1787/2	436,6	Město Trutnov, Slovanské náměstí 165, Vnitřní Město, 54101 Trutnov (pozn: věcné břemeno chůze a jízdy pro: Stavba Horní Předměstí č.p. 537)	ostatní plocha	ANO - viz. pozn.
11.	1787/1	202,1	Město Trutnov, Slovanské náměstí 165, Vnitřní Město, 54101 Trutnov	ostatní plocha	NE
13.	2318/14	469,4	Královéhradecký kraj, Pivovarské náměstí 1245/2, 50003 Hradec Králové Správa silnic KHK, Kutnohorská 59/23, 50004 Hradec Králové	ostatní plocha	NE
14.	1788/4	3,1	Město Trutnov, Slovanské náměstí 165, Vnitřní Město, 54101 Trutnov	trv. trav. por.	NE
15.	1784/10	100,0	Město Trutnov, Slovanské náměstí 165, Vnitřní Město, 54101 Trutnov	ostatní plocha	NE
17.	2318/4	376,2	Královéhradecký kraj, Pivovarské náměstí 1245/2, 50003 Hradec Králové Správa silnic KHK, Kutnohorská 59/23, 50004 Hradec Králové	ostatní plocha	NE
18.	1992/6	420,5	Město Trutnov, Slovanské náměstí 165, Vnitřní Město, 54101 Trutnov (pozn: věcné břemeno pro uložení a provozování kanalizační přípojky)	ostatní plocha	ANO - viz. pozn.
19.	1988/1	113,0	Město Trutnov, Slovanské náměstí 165, Vnitřní Město, 54101 Trutnov (pozn: věcné břemeno pro uložení a provozování kanalizační přípojky)	ostatní plocha	ANO - viz. pozn.
20.	2217/63	197,8	Město Trutnov, Slovanské náměstí 165, Vnitřní Město, 54101 Trutnov	ostatní plocha	NE
21.	2217/60	75,2	ČR - Ředitelství silnic a dálnic ČR, Na Pankráci 546/56, 14000 Praha 4	ostatní plocha	NE
22.	2337/29	55,6	Město Trutnov, Slovanské náměstí 165, Vnitřní Město, 54101 Trutnov	ostatní plocha	NE

1.	Doplnění PD a aktualizace KN	08.2020	Bc. P. Syrovátka
Č. změny	Popis/důvod změny	Datum	Provedl

Zodp. projektant	Vypracoval	Č. zakázky	DiK Janák, s.r.o. Dopravně inženýrská kancelář nábřeží Václava Havla 207 TRUTNOV
Ing. S. Janák	Bc. P. Syrovátka	027/19	
Místo	Kraj	Datum	
Trutnov	Královéhradecký	02.2020	

Investor	Stupeň
Ředitelství silnic a dálnic ČR, Správa Hradec Králové	DUR

I/16 Trutnov OK a přechody pro chodce ul. Pražská a Na Struze		A067 - A009 Měřítko 1:500
KATASTRÁLNÍ SITUAČNÍ VÝKRES 1		C.2a