














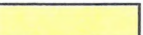

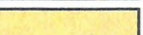
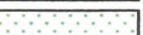



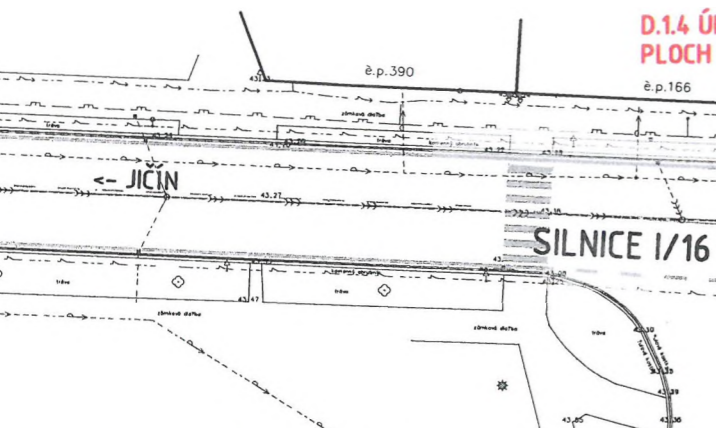


MUNIKACE:




-  KAMENNÝ SILNIČNÍ OBRUBNÍK
-  SNÍŽENÝ KAMENNÝ SILNIČNÍ OBRUBNÍK
-  BETONOVÝ SILNIČNÍ OBRUBNÍK
-  SNÍŽENÝ BETONOVÝ SILNIČNÍ OBRUBNÍK
-  ZKOSENÝ KAMENNÝ KRAJNÍK
-  BETONOVÝ ZÁHONOVÝ OBRUBNÍK
-  RAMPIČKA, LOM SKLONU
-  TERÉNNÍ ÚPRAVY
-  ULIČNÍ VPUST S PŘÍPOJKOU
-  OCELOVÉ ZÁBRADLÍ
-  OPĚRNÁ ZÍDKA
-  VÝŠKOVÁ ÚPRAVA STÁV. POKLOPU ŠACHTY
-  VÝŠKOVÁ ÚPRAVA STÁV. VODOVODNÍHO ŠOUPĚTE
-  VÝŠKOVÁ ÚPRAVA STÁV. PLYNOVODNÍHO ŠOUPĚTE
-  AB VOZOVKA
-  CHODNÍKY - BETONOVÁ DLAŽBA
-  POJÍŽDĚNÉ CHODNÍKY, VJEZDY - BETONOVÁ DLAŽBA
-  ŠD PLOCHY
-  ZATRÁVNĚNÍ
-  VAROVNÉ PÁSY Z RELIEFNÍ DLAŽBY
-  SIGNÁLNÍ PÁSY Z RELIEFNÍ DLAŽBY
-  UMĚLÁ VODÍCÍ LINIE - DLAŽBA S PODÉLNÝMI DRÁŽKAMI



LEGENDA STÁV. INŽ. SÍTĚ:

-  INŽENÝRSKÁ SÍŤ - NADZEMNÍ
-  INŽENÝRSKÁ SÍŤ - PODZEMNÍ
-  VODOVOD - PITNÁ VODA
-  PLYNOVOD - NTL
-  PLYNOVOD - STL
-  KANALIZACE - DEŠŤOVÁ
-  KANALIZACE - SPLAŠKOVÁ
-  SILOVÉ VEDENÍ - NN
-  SILOVÉ VEDENÍ - VN
-  SILOVÉ VEDENÍ VO
-  SDĚLOVACÍ SPOJOVÉ VEDENÍ


NAVRHOVANÉ INŽ. SÍŤE:

-  NOVÁ TRASA SILOVÉHO KABELOVÉHO VEDENÍ VO
-  NOVÉ SVÍTIDLO VO
-  RUŠENÉ SVÍTIDLO VO

I/16 TRUTNOV

OK a přechody pro chodce

ul. Pražská a Na Struze

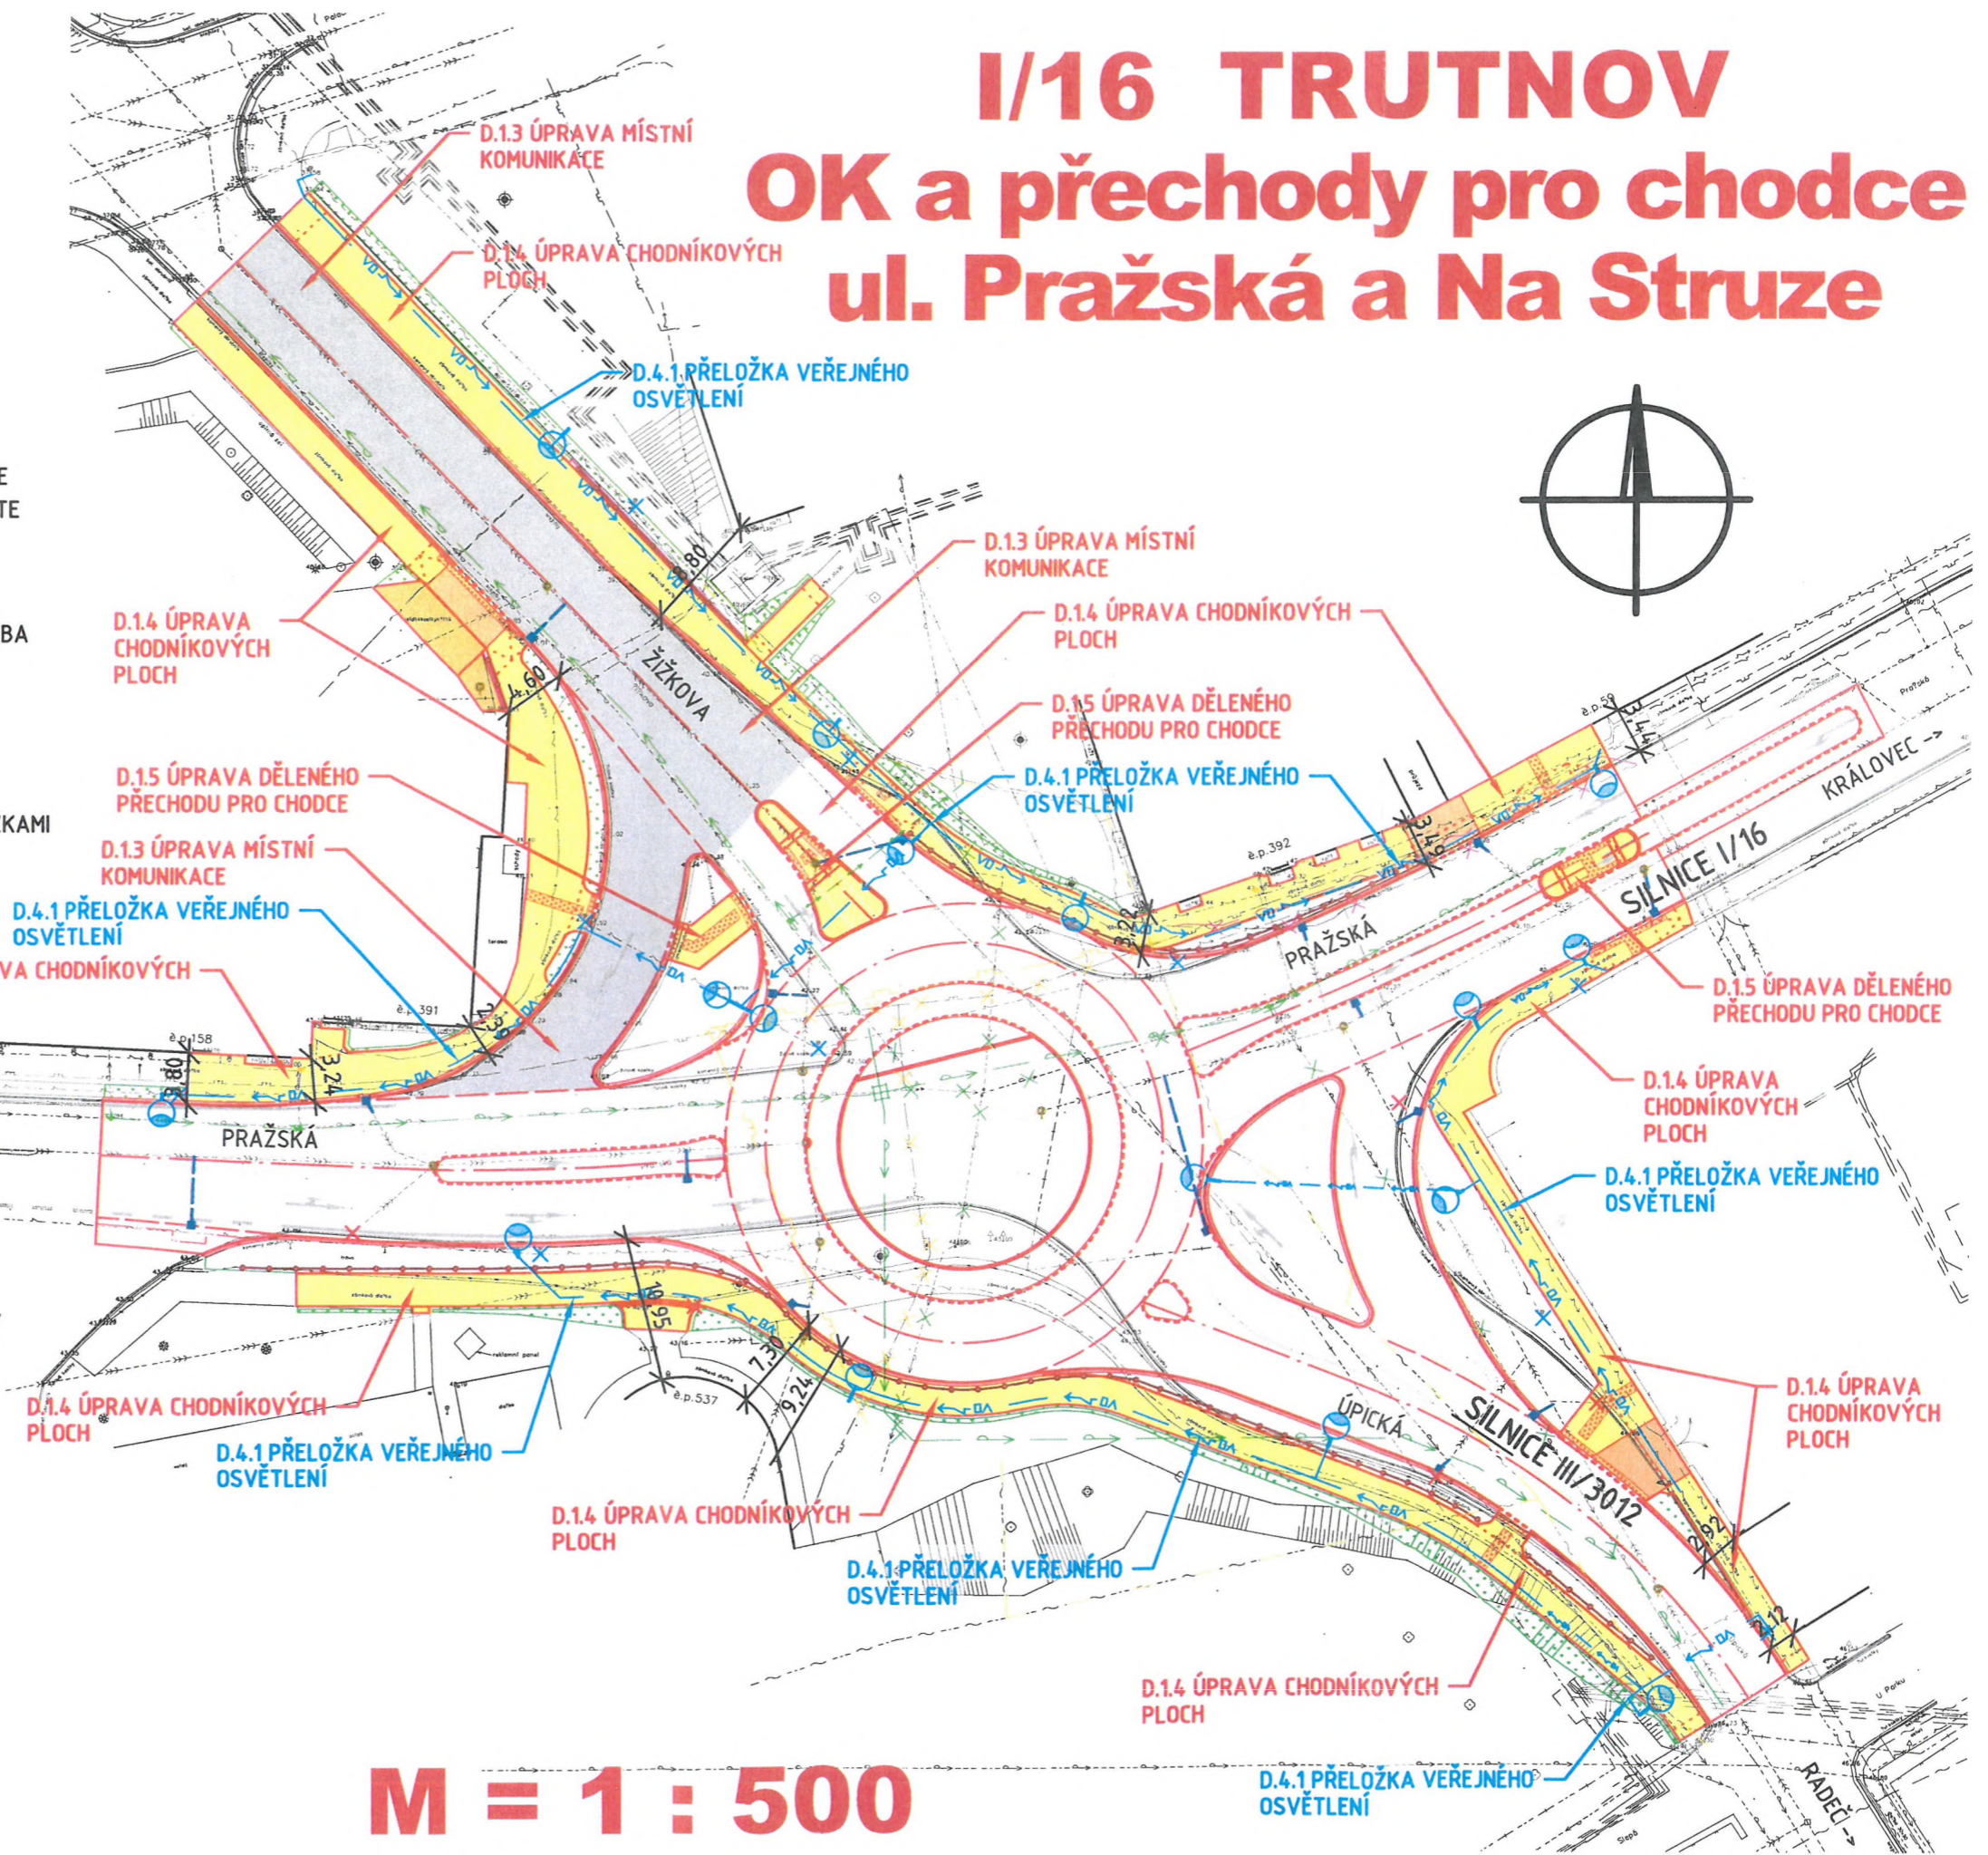

M = 1 : 500