


I/16 TRUTNOV

OK a přechody pro chodce

ul. Pražská a Na Struze

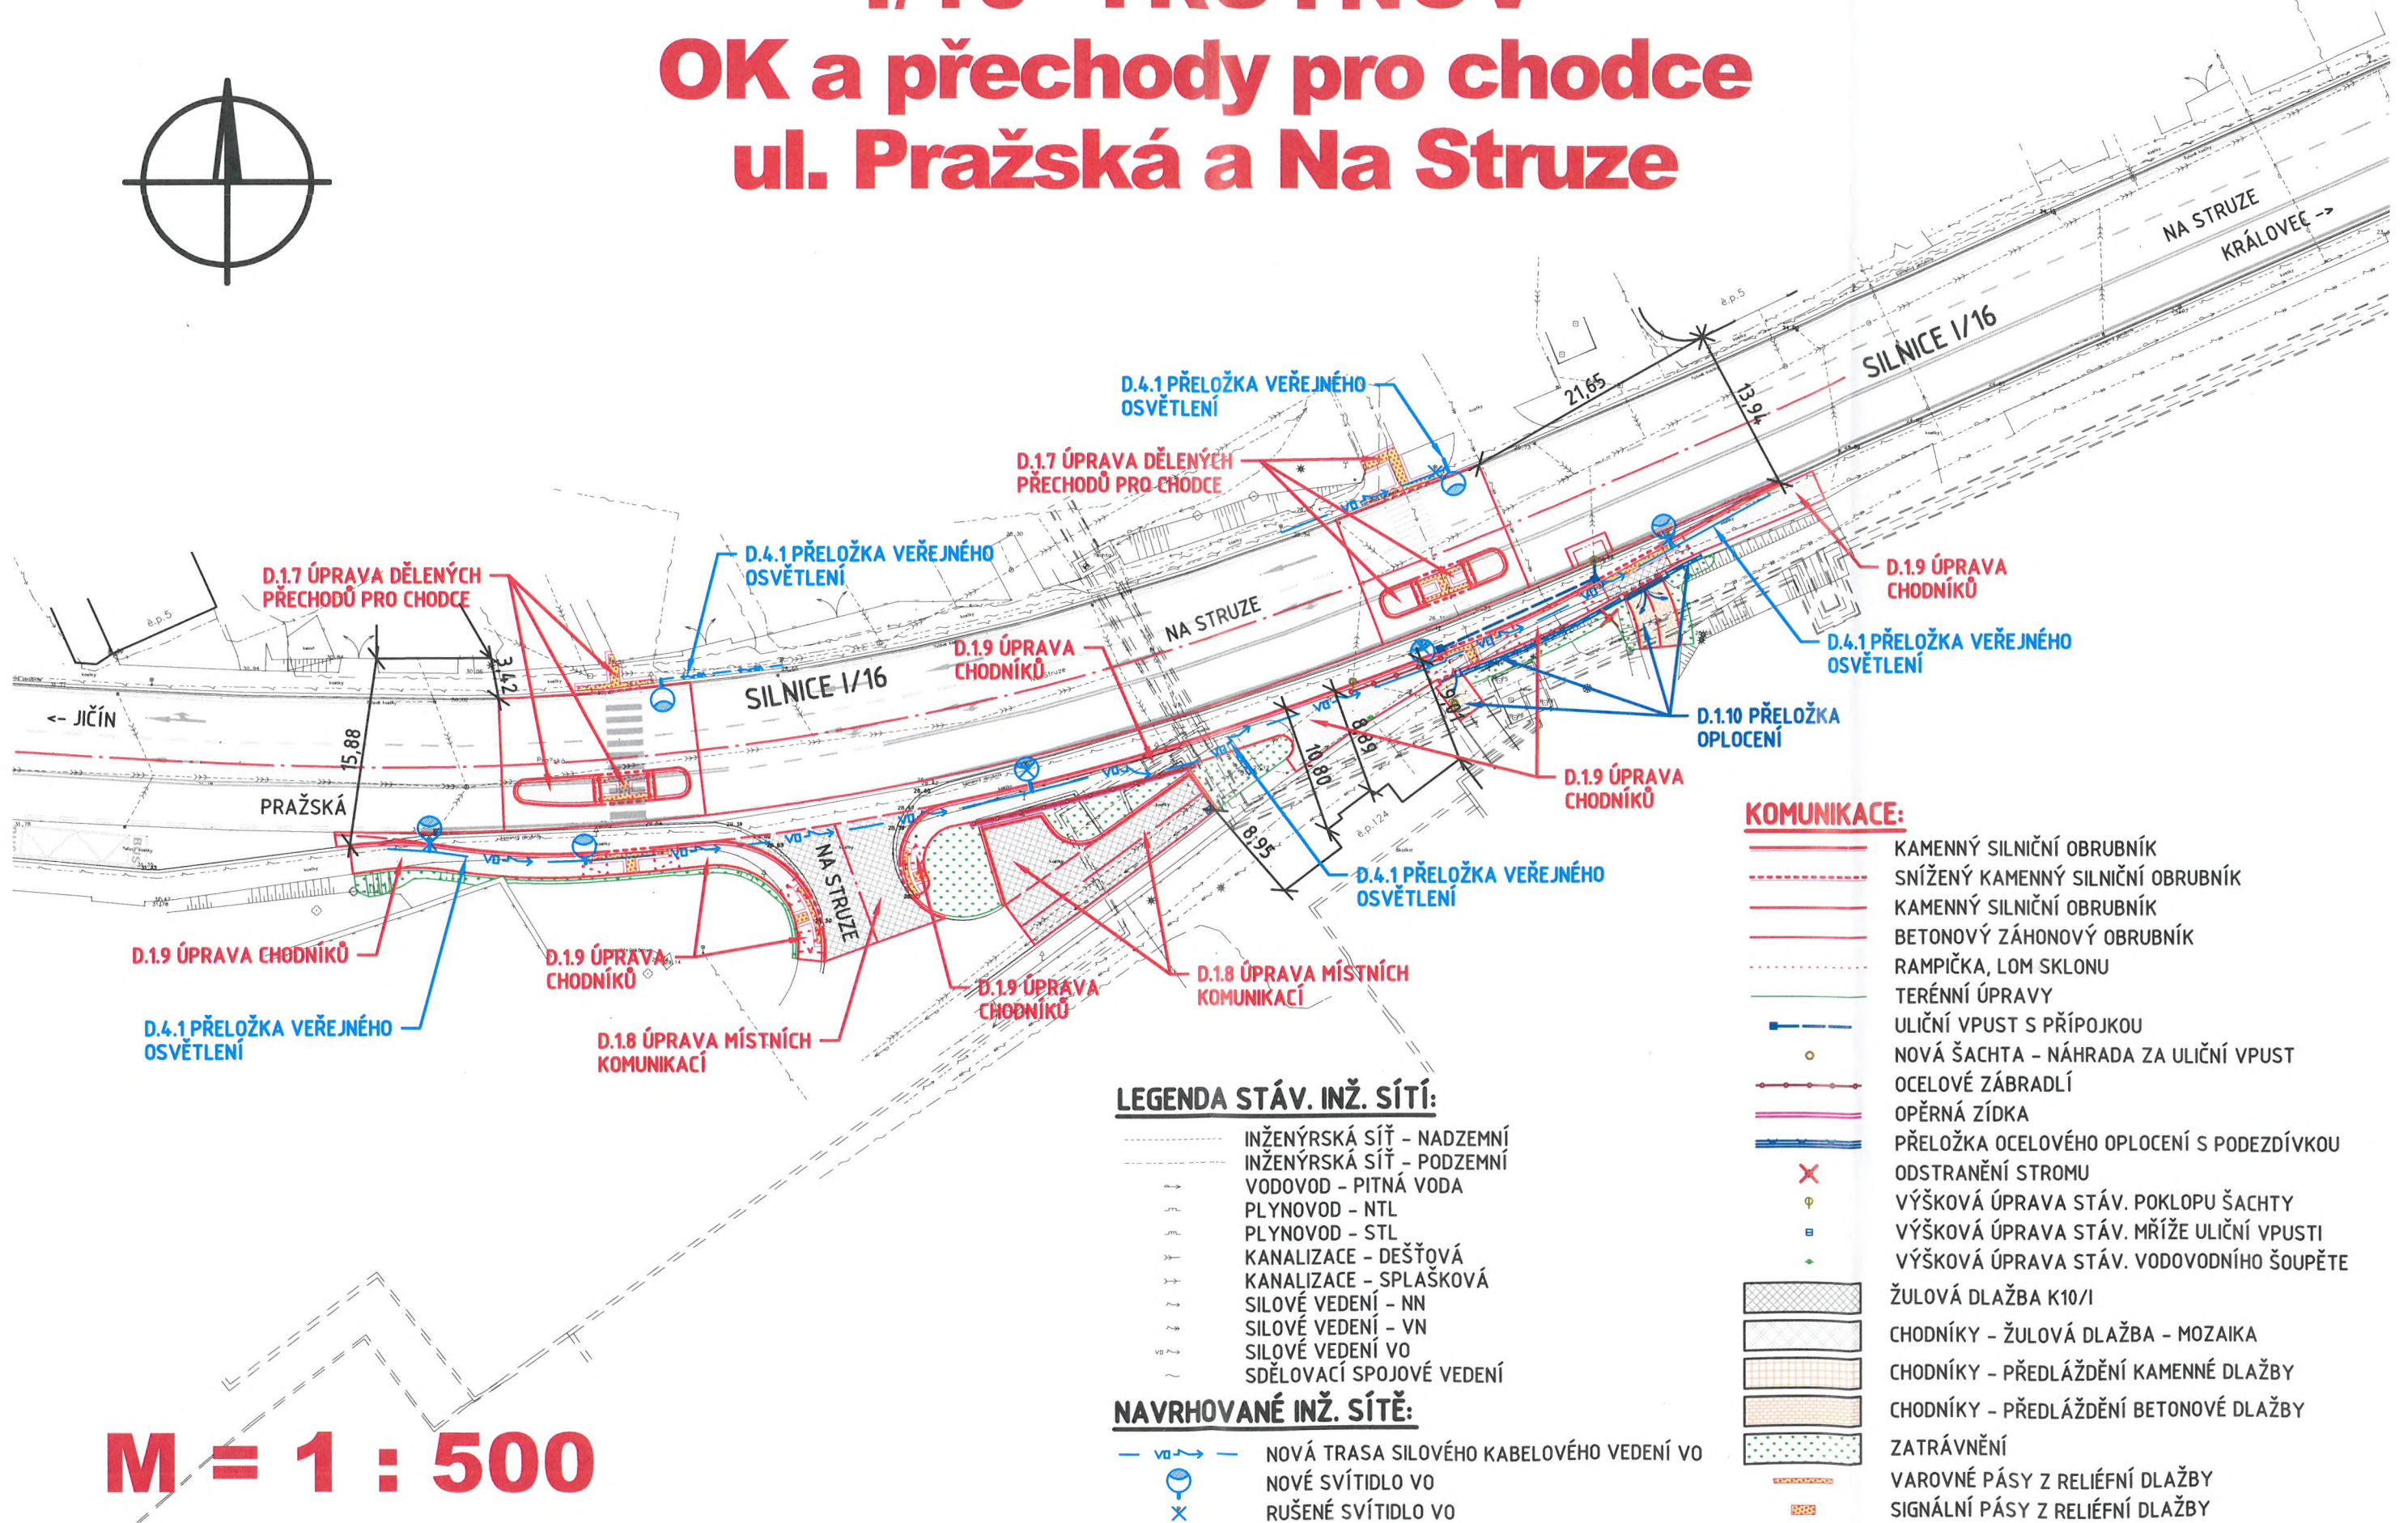

M = 1 : 500

LEGENDA STÁV. INŽ. SÍTÍ:

- INŽENÝRSKÁ SÍŤ - NADZEMNÍ
- INŽENÝRSKÁ SÍŤ - PODZEMNÍ
- VODOVOD - PITNÁ VODA
- PLYNOVOD - NTL
- PLYNOVOD - STL
- KANALIZACE - DEŠŤOVÁ
- KANALIZACE - SPLAŠKOVÁ
- SILOVÉ VEDENÍ - NN
- SILOVÉ VEDENÍ - VN
- SILOVÉ VEDENÍ VO
- SDĚLOVACÍ SPOJOVÉ VEDENÍ

NAVRHOVANÉ INŽ. SÍŤ:

- v — NOVÁ TRASA SILOVÉHO KABELOVÉHO VEDENÍ VO
- NOVÉ SVÍTIDLO VO
- × RUŠENÉ SVÍTIDLO VO

KOMUNIKACE:

- KAMENNÝ SILNIČNÍ OBRUBNÍK
- - - SNÍŽENÝ KAMENNÝ SILNIČNÍ OBRUBNÍK
- KAMENNÝ SILNIČNÍ OBRUBNÍK
- BETONOVÝ ZÁHONOVÝ OBRUBNÍK
- - - RAMPIČKA, LOM SKLONU
- TERÉNNÍ ÚPRAVY
- ULIČNÍ VPUST S PŘÍPOJKOU
- NOVÁ ŠACHTA - NÁHRADA ZA ULIČNÍ VPUST
- OCELOVÉ ZÁBRADLÍ
- OPĚRNÁ ZÍDKA
- PŘELOŽKA OCELOVÉHO OPLOCENÍ S PODEZDÍVKOU
- × ODSTRANĚNÍ STROMU
- φ VÝŠKOVÁ ÚPRAVA STÁV. POKLOPU ŠACHTY
- VÝŠKOVÁ ÚPRAVA STÁV. MŘÍŽE ULIČNÍ VPUSTI
- ◇ VÝŠKOVÁ ÚPRAVA STÁV. VODOVODNÍHO ŠOUPĚTE
- ▨ ŽULOVÁ DLAŽBA K10/1
- ▨ CHODNÍKY - ŽULOVÁ DLAŽBA - MOZAIKA
- ▨ CHODNÍKY - PŘEDLÁŽDĚNÍ KAMENNÉ DLAŽBY
- ▨ CHODNÍKY - PŘEDLÁŽDĚNÍ BETONOVÉ DLAŽBY
- ▨ ZATRÁVNĚNÍ
- ▨ VAROVNÉ PÁSY Z RELIÉFNÍ DLAŽBY
- ▨ SIGNÁLNÍ PÁSY Z RELIÉFNÍ DLAŽBY