



DETAIL OPLOCENÍ – POHLED
1 : 50

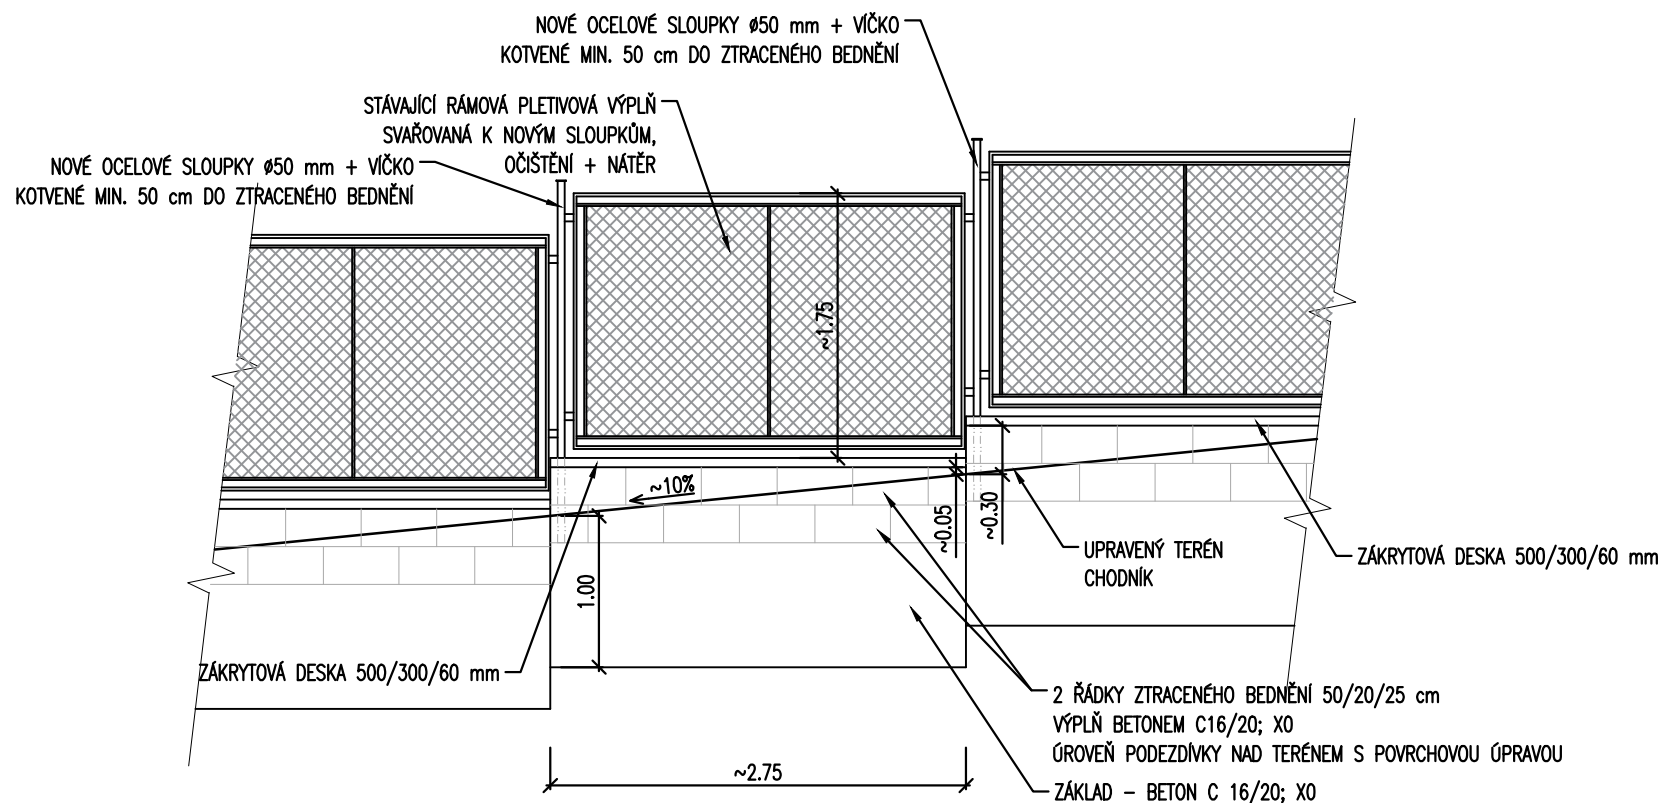

DETAIL OPLOCENÍ – PŘÍČNÝ ŘEZ
1 : 50

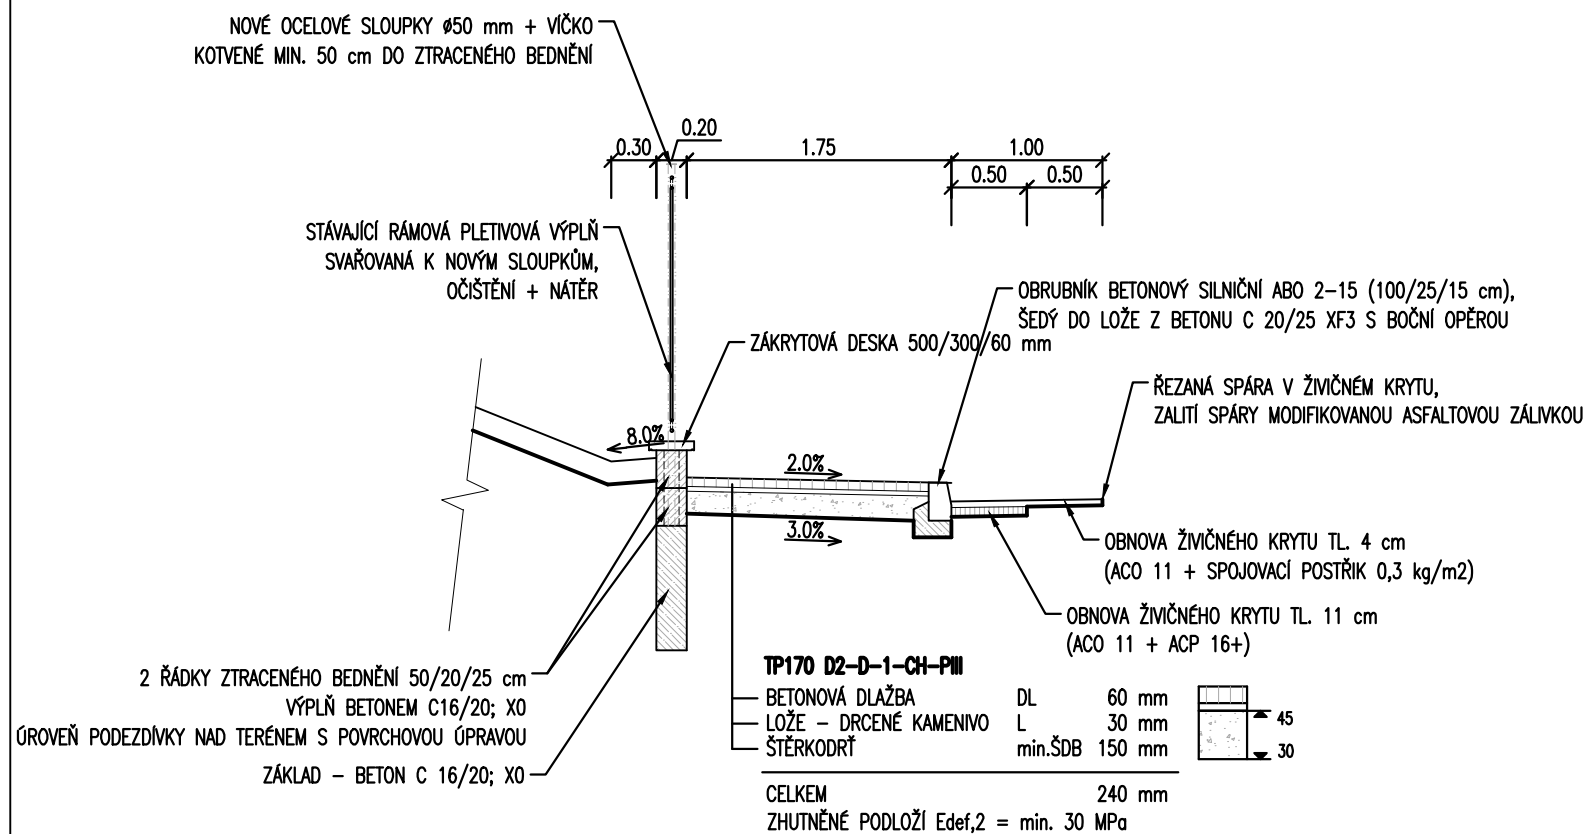

SOUŘADNICOVÝ SYSTÉM: JTSK

VÝŠKOVÝ SYSTÉM: BpV

HLAVNÍ PROJEKTANT:	KAMIL HRONOVSKÝ		<p>HRONOVSKÝ DOPRAVNÍ PROJEKCE s.r.o. BRNĚNSKÁ 700/25, 500 06 HRADEC KRÁLOVÉ e-mail: hronovsky@hkprojekt.cz telefon: 604 823 698 IČ: 07053428 DIČ: CZ07053428</p>
ZPRACOVATEL DÍLČÍ ČÁSTI:			
ZODPOVĚDNÝ PROJEKTANT:	KAMIL HRONOVSKÝ	<i>Handwritten signature</i>	
VYPRACOVAL:	KAMIL HRONOVSKÝ		
KRAJ: KRÁLOVÉHRADECKÝ	OBEC: TRUTNOV	KAT. ÚZEMÍ: TRUTNOV	
INVESTOR: MĚSTO TRUTNOV, SLOVANSKÉ NÁMĚSTÍ 165, 541 16 TRUTNOV			STUPĚŇ: DÚR+DSP
AKCE: CHODNÍK K NEMOCNICI UL. POD CHMLENICÍ TRUTNOV			ZAK.ČÍSLO: 023-24-4
			ARCHIVNÍ ČÍSLO:
			DATUM: 03/2024
			FORMÁT: 2 x A4
			MĚŘÍTKO: 1 : 50
OBJEKT: SO 101 – CHODNÍK			
OBSAH: DETAIL OPLOCENÍ			ČÍSLO SOUPRAVY: ČÍSLO PŘÍLOHY: D.1.1.1.2.5.