


# REGULAČNÍ PLÁN TRUTNOV – ČERVENÝ KOPEC

## PRÁVNÍ STAV

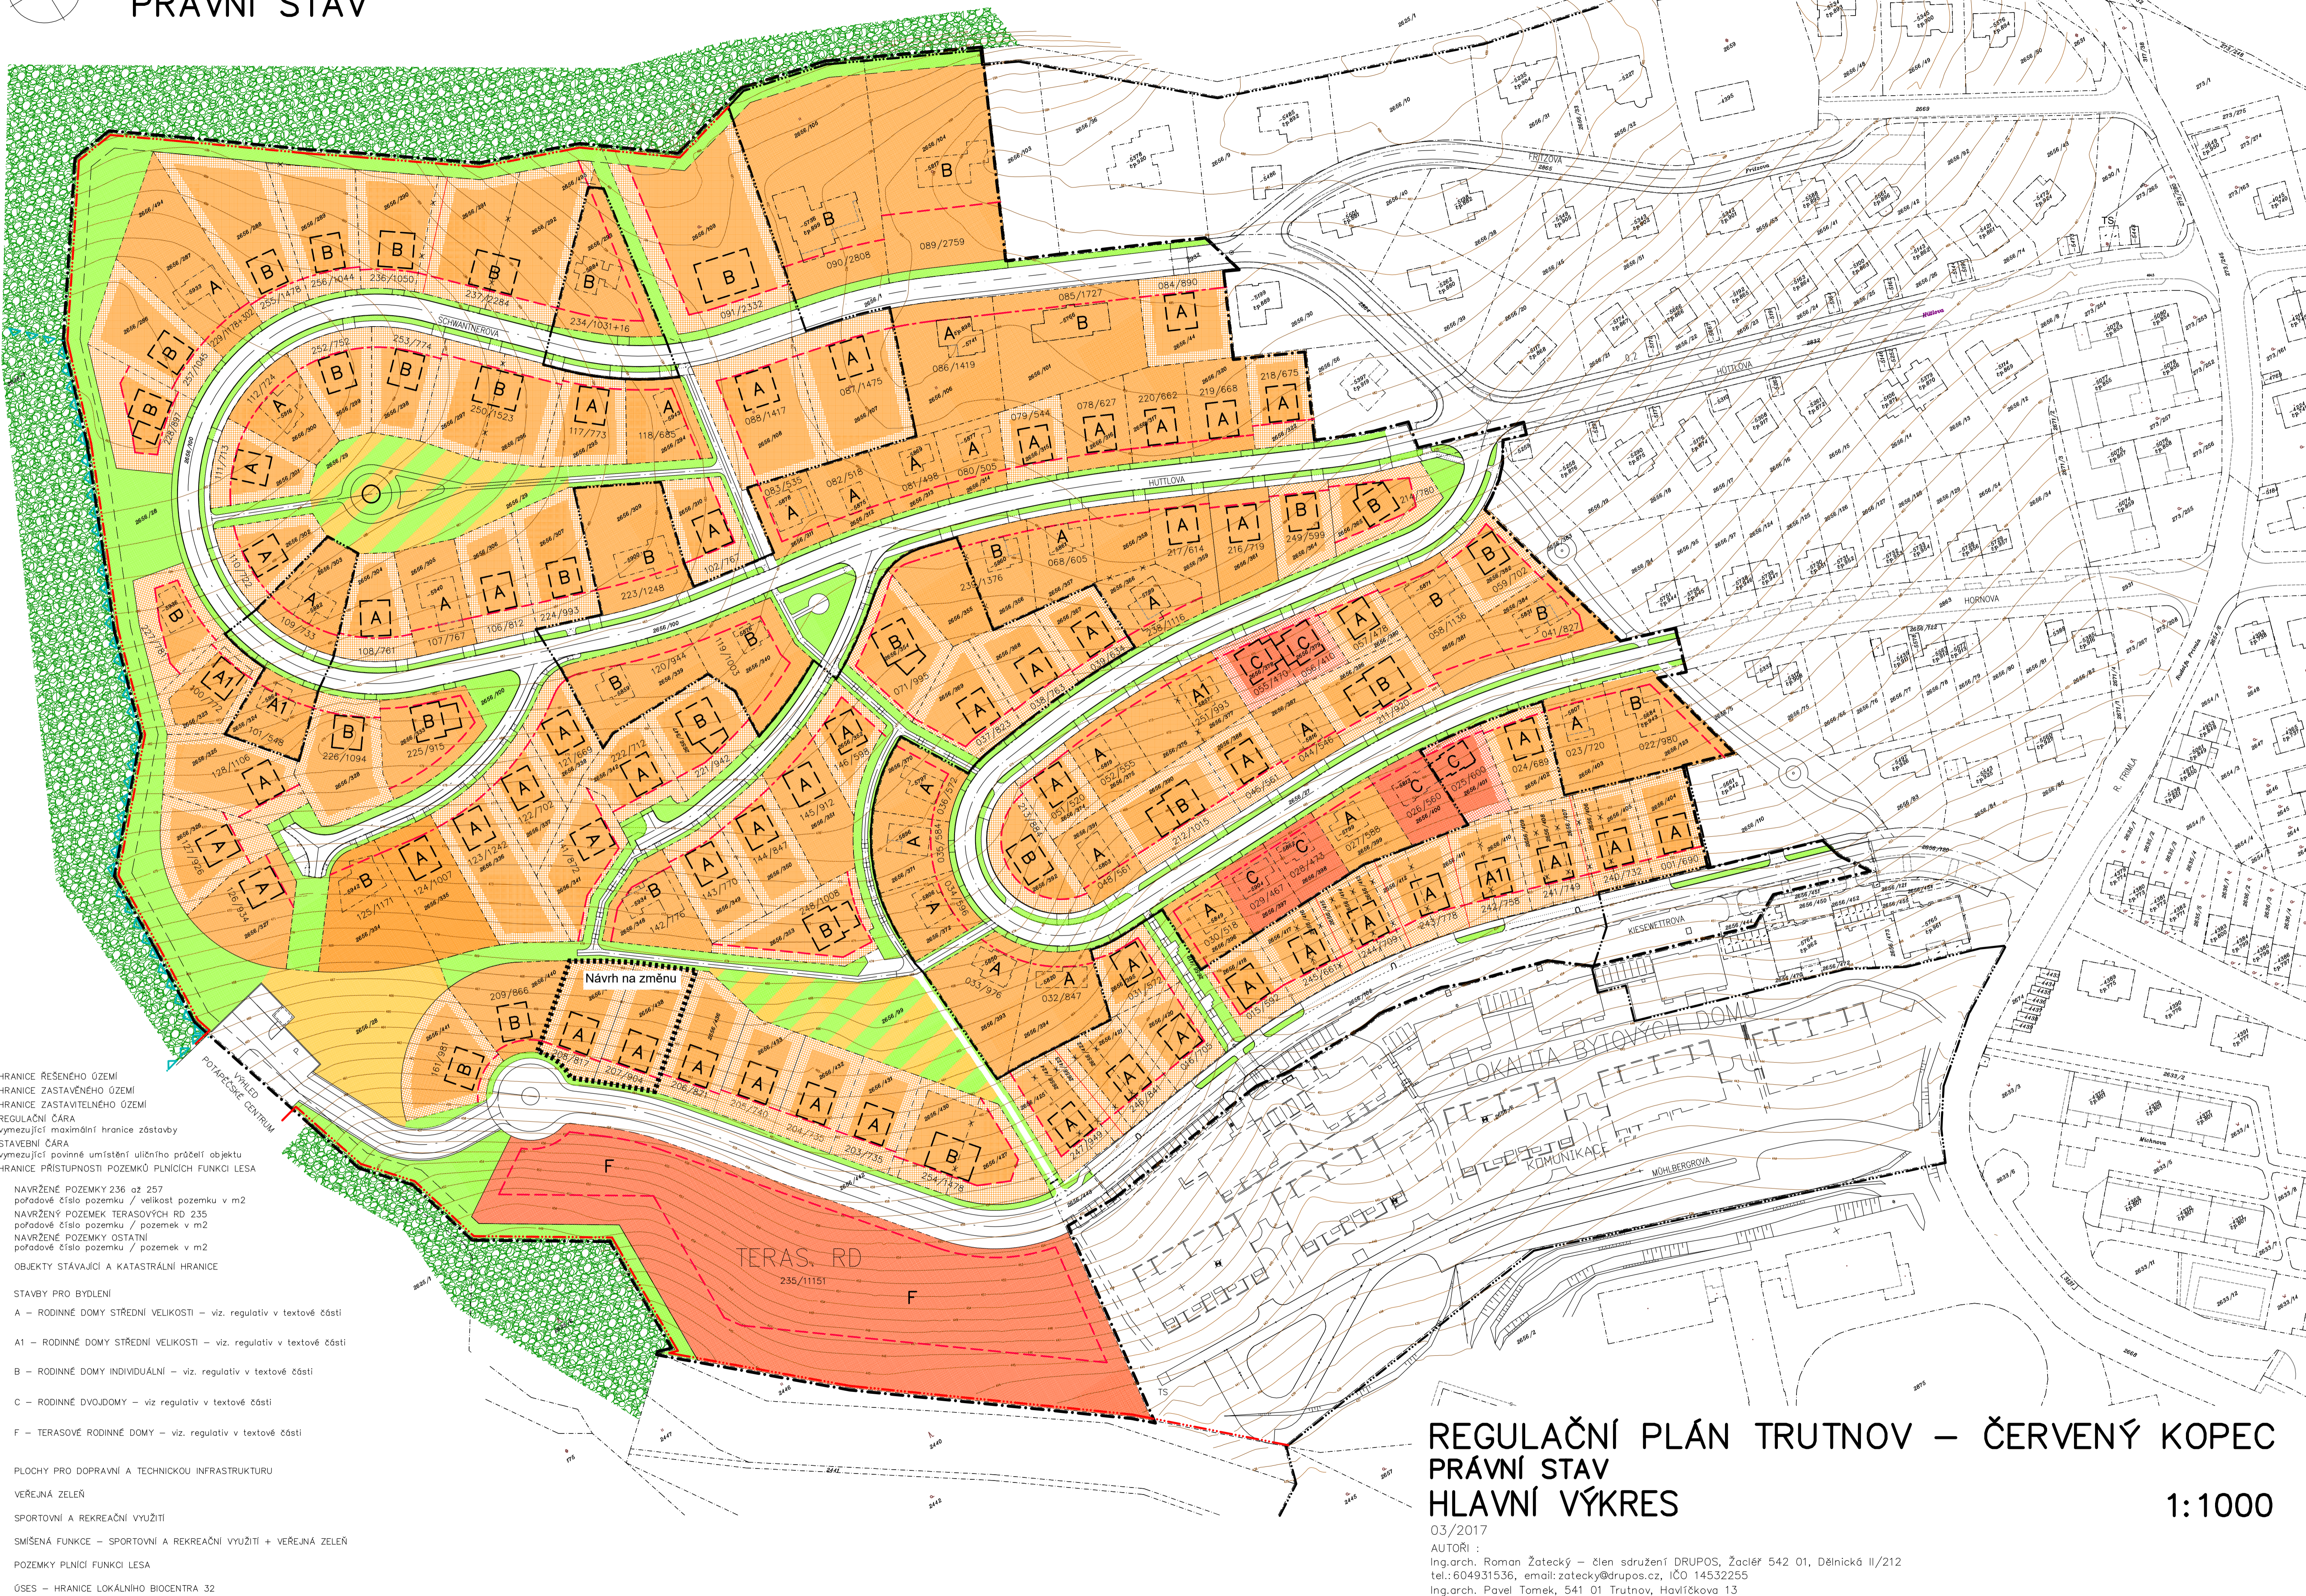

- HRANICE ŘEŠENÉHO OZEMÍ
- HRANICE ZASTAVĚNÉHO OZEMÍ
- HRANICE ZASTAVITELNÉHO OZEMÍ
- REGULAČNÍ ČÁRA
- vymezení maximální hranice zástavby
- STAVEBNÍ ČÁRA
- vymezení povinné umístění uličního průčelí objektu
- HRANICE PŘÍSTUPNOSTI POZEMKŮ PLNICÍCH FUNKCI LEŠA
- 236/1050 NAVRŽENÉ POZEMKY 236 až 257
- 235/1151 pořadové číslo pozemku / velikost pozemku v m<sup>2</sup>
- 165/909 NAVRŽENÝ POZEMEK TERASOVÝCH RD 235
- 165/909 pořadové číslo pozemku / pozemek v m<sup>2</sup>
- OBJEKTY STÁVAJÍCÍ A KATASTRÁLNÍ HRANICE
- STAVBY PRO BYDLENÍ
- A – RODINNÉ DOMY STŘEDNÍ VELIKOSTI – viz. regulativ v textové části
- A1 – RODINNÉ DOMY STŘEDNÍ VELIKOSTI – viz. regulativ v textové části
- B – RODINNÉ DOMY INDIVIDUÁLNÍ – viz. regulativ v textové části
- C – RODINNÉ DVOJDOMY – viz. regulativ v textové části
- F – TERASOVÉ RODINNÉ DOMY – viz. regulativ v textové části
- PLOCHY PRO DOPRAVNÍ A TECHNICKOU INFRASTRUKTURU
- VEŘEJNÁ ZELEN
- SPORTOVNÍ A REKREAČNÍ VYUŽITÍ
- SMÍŠENÁ FUNKCE – SPORTOVNÍ A REKREAČNÍ VYUŽITÍ + VEŘEJNÁ ZELEN
- POZEMKY PLNICÍCH FUNKCI LEŠA
- ÓSES – HRANICE LOKÁLNÍHO BIOCENTRA 32

# REGULAČNÍ PLÁN TRUTNOV – ČERVENÝ KOPEC

## PRÁVNÍ STAV

### HLAVNÍ VÝKRES

1:1000

03/2017  
 AUTORI :  
 Ing.arch. Roman Žatecký – člen sdružení DRUPOS, Žacléř 542 01, Dělnická II/212  
 tel.: 604931536, email: zatecky@drupos.cz, IČO 14532255  
 Ing.arch. Pavel Tomek, 541 01 Trutnov, Havlíčkova 13  
 tel.: 603501307, email: tomek1@volny.cz, IČO 11602961