


# REGULAČNÍ PLÁN TRUTNOV – ČERVENÝ KOPEC

## ZMĚNA č.3

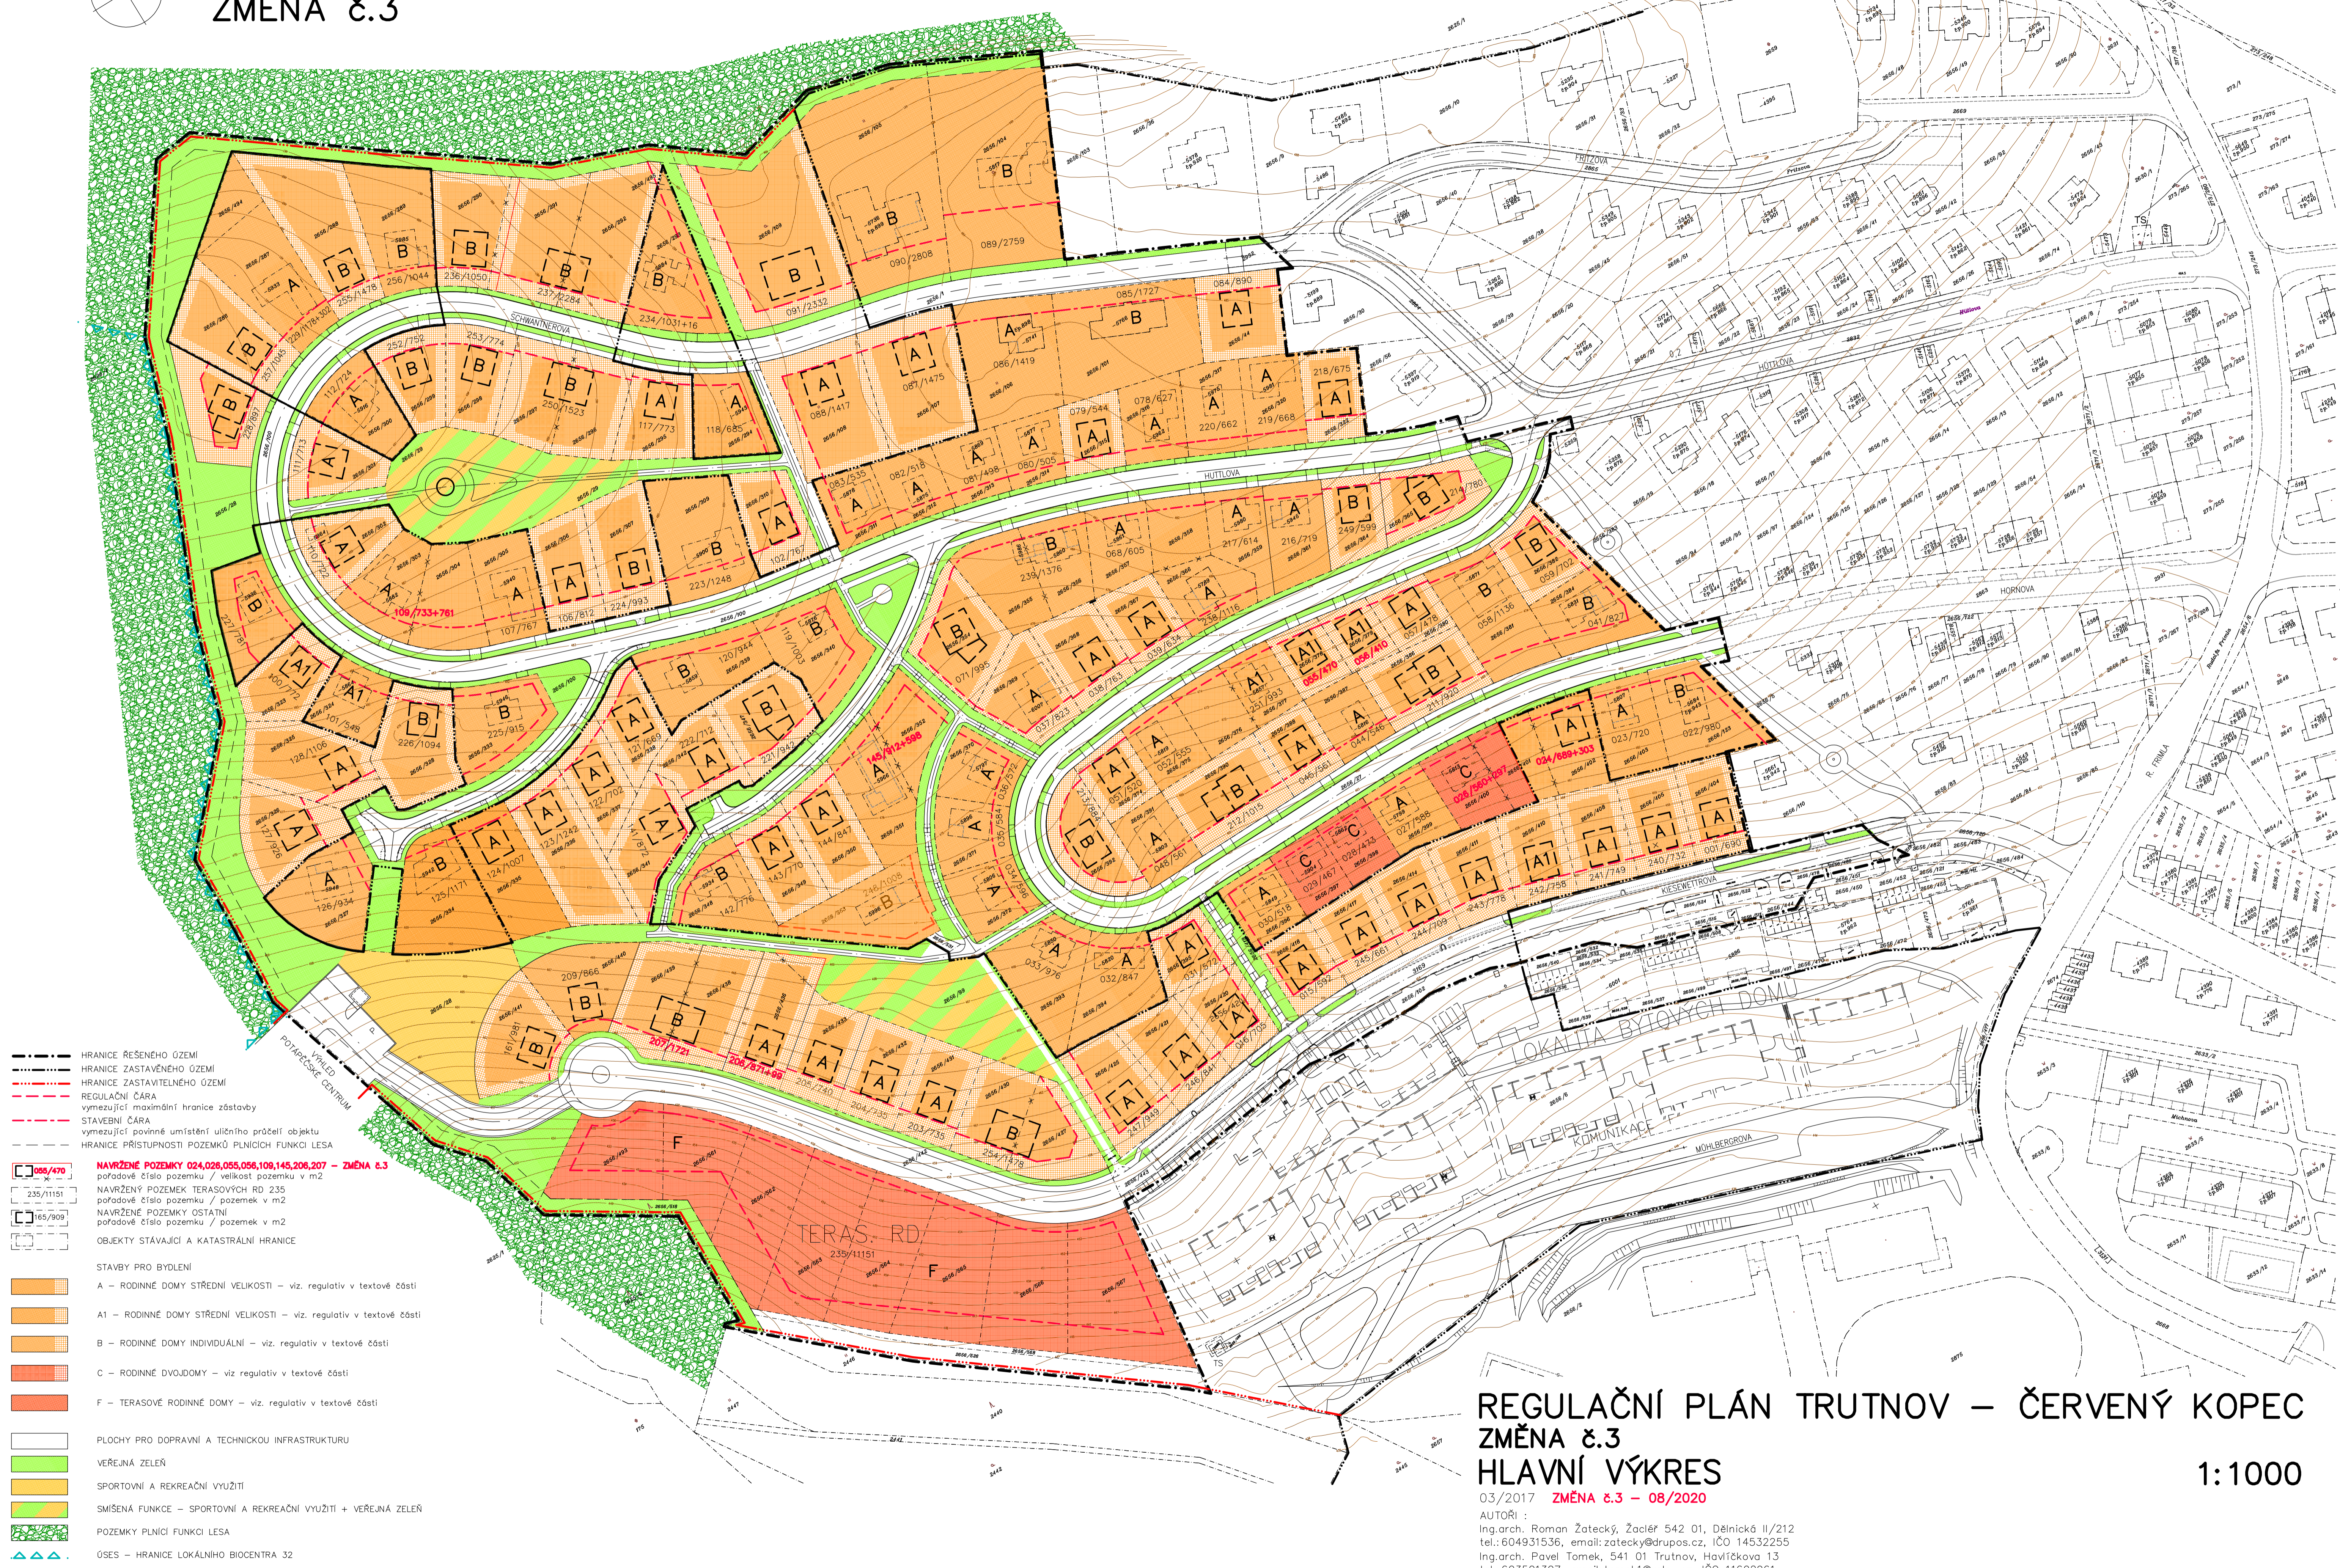

- — — — — HRANICE ŘEŠENÉHO ÚZEMÍ
- — — — — HRANICE ZASTAVĚNÉHO ÚZEMÍ
- — — — — HRANICE ZASTAVITELNÉHO ÚZEMÍ
- - - - - REGULAČNÍ ČÁRA
- - - - - vymezení maximální hranice zástavby
- - - - - STAVEBNÍ ČÁRA
- - - - - vymezení povinné umístění uličního průčelí objektu
- - - - - HRANICE PŘÍSTUPNOSTI POZEMKŮ PLNICÍ FUNKCI LEŠA

- NAVRŽENÉ POZEMKY 024,028,055,056,109,145,206,207 – ZMĚNA č.3**  
pořadové číslo pozemku / velikost pozemku v m2
- NAVRŽENÝ POZEMEK TERASOVÝCH RD 235**  
pořadové číslo pozemku / pozemek v m2
- NAVRŽENÉ POZEMKY OSTATNÍ**  
pořadové číslo pozemku / pozemek v m2
- OBJEKTY STÁVAJÍCÍ A KATASTRÁLNÍ HRANICE**

- STAVBY PRO BYDLENÍ**
- A – RODINNÉ DOMY STŘEDNÍ VELIKOSTI – viz. regulativ v textové části
- A1 – RODINNÉ DOMY STŘEDNÍ VELIKOSTI – viz. regulativ v textové části
- B – RODINNÉ DOMY INDIVIDUÁLNÍ – viz. regulativ v textové části
- C – RODINNÉ DVOUDOMY – viz. regulativ v textové části
- F – TERASOVÉ RODINNÉ DOMY – viz. regulativ v textové části

- PLOCHY PRO DOPRAVNÍ A TECHNICKOU INFRASTRUKTURU**
- VEŘEJNÁ ZELEN'**
- SPORTOVNÍ A REKREAČNÍ VYUŽITÍ**
- SMÍŠENÁ FUNKCE – SPORTOVNÍ A REKREAČNÍ VYUŽITÍ + VEŘEJNÁ ZELEN'**
- POZEMKY PLNICÍ FUNKCI LEŠA**
- ÓSES – HRANICE LOKÁLNÍHO BIOCENTRA 32**

# REGULAČNÍ PLÁN TRUTNOV – ČERVENÝ KOPEC

## ZMĚNA č.3

### HLAVNÍ VÝKRES

1:1000

03/2017 ZMĚNA č.3 – 08/2020  
 AUTORI :  
 Ing.arch. Roman Zatecký, Žacléř 542 01, Dělnická II/212  
 tel.: 604931536, email: zatecky@drupos.cz, IČO 14532255  
 Ing.arch. Pavel Tomek, 541 01 Trutnov, Havlíčkova 13  
 tel.: 603501307, email: tomeki@volny.cz, IČO 11602961