


# REGULAČNÍ PLÁN TRUTNOV – ČERVENÝ KOPEC

## ZMĚNA č.3

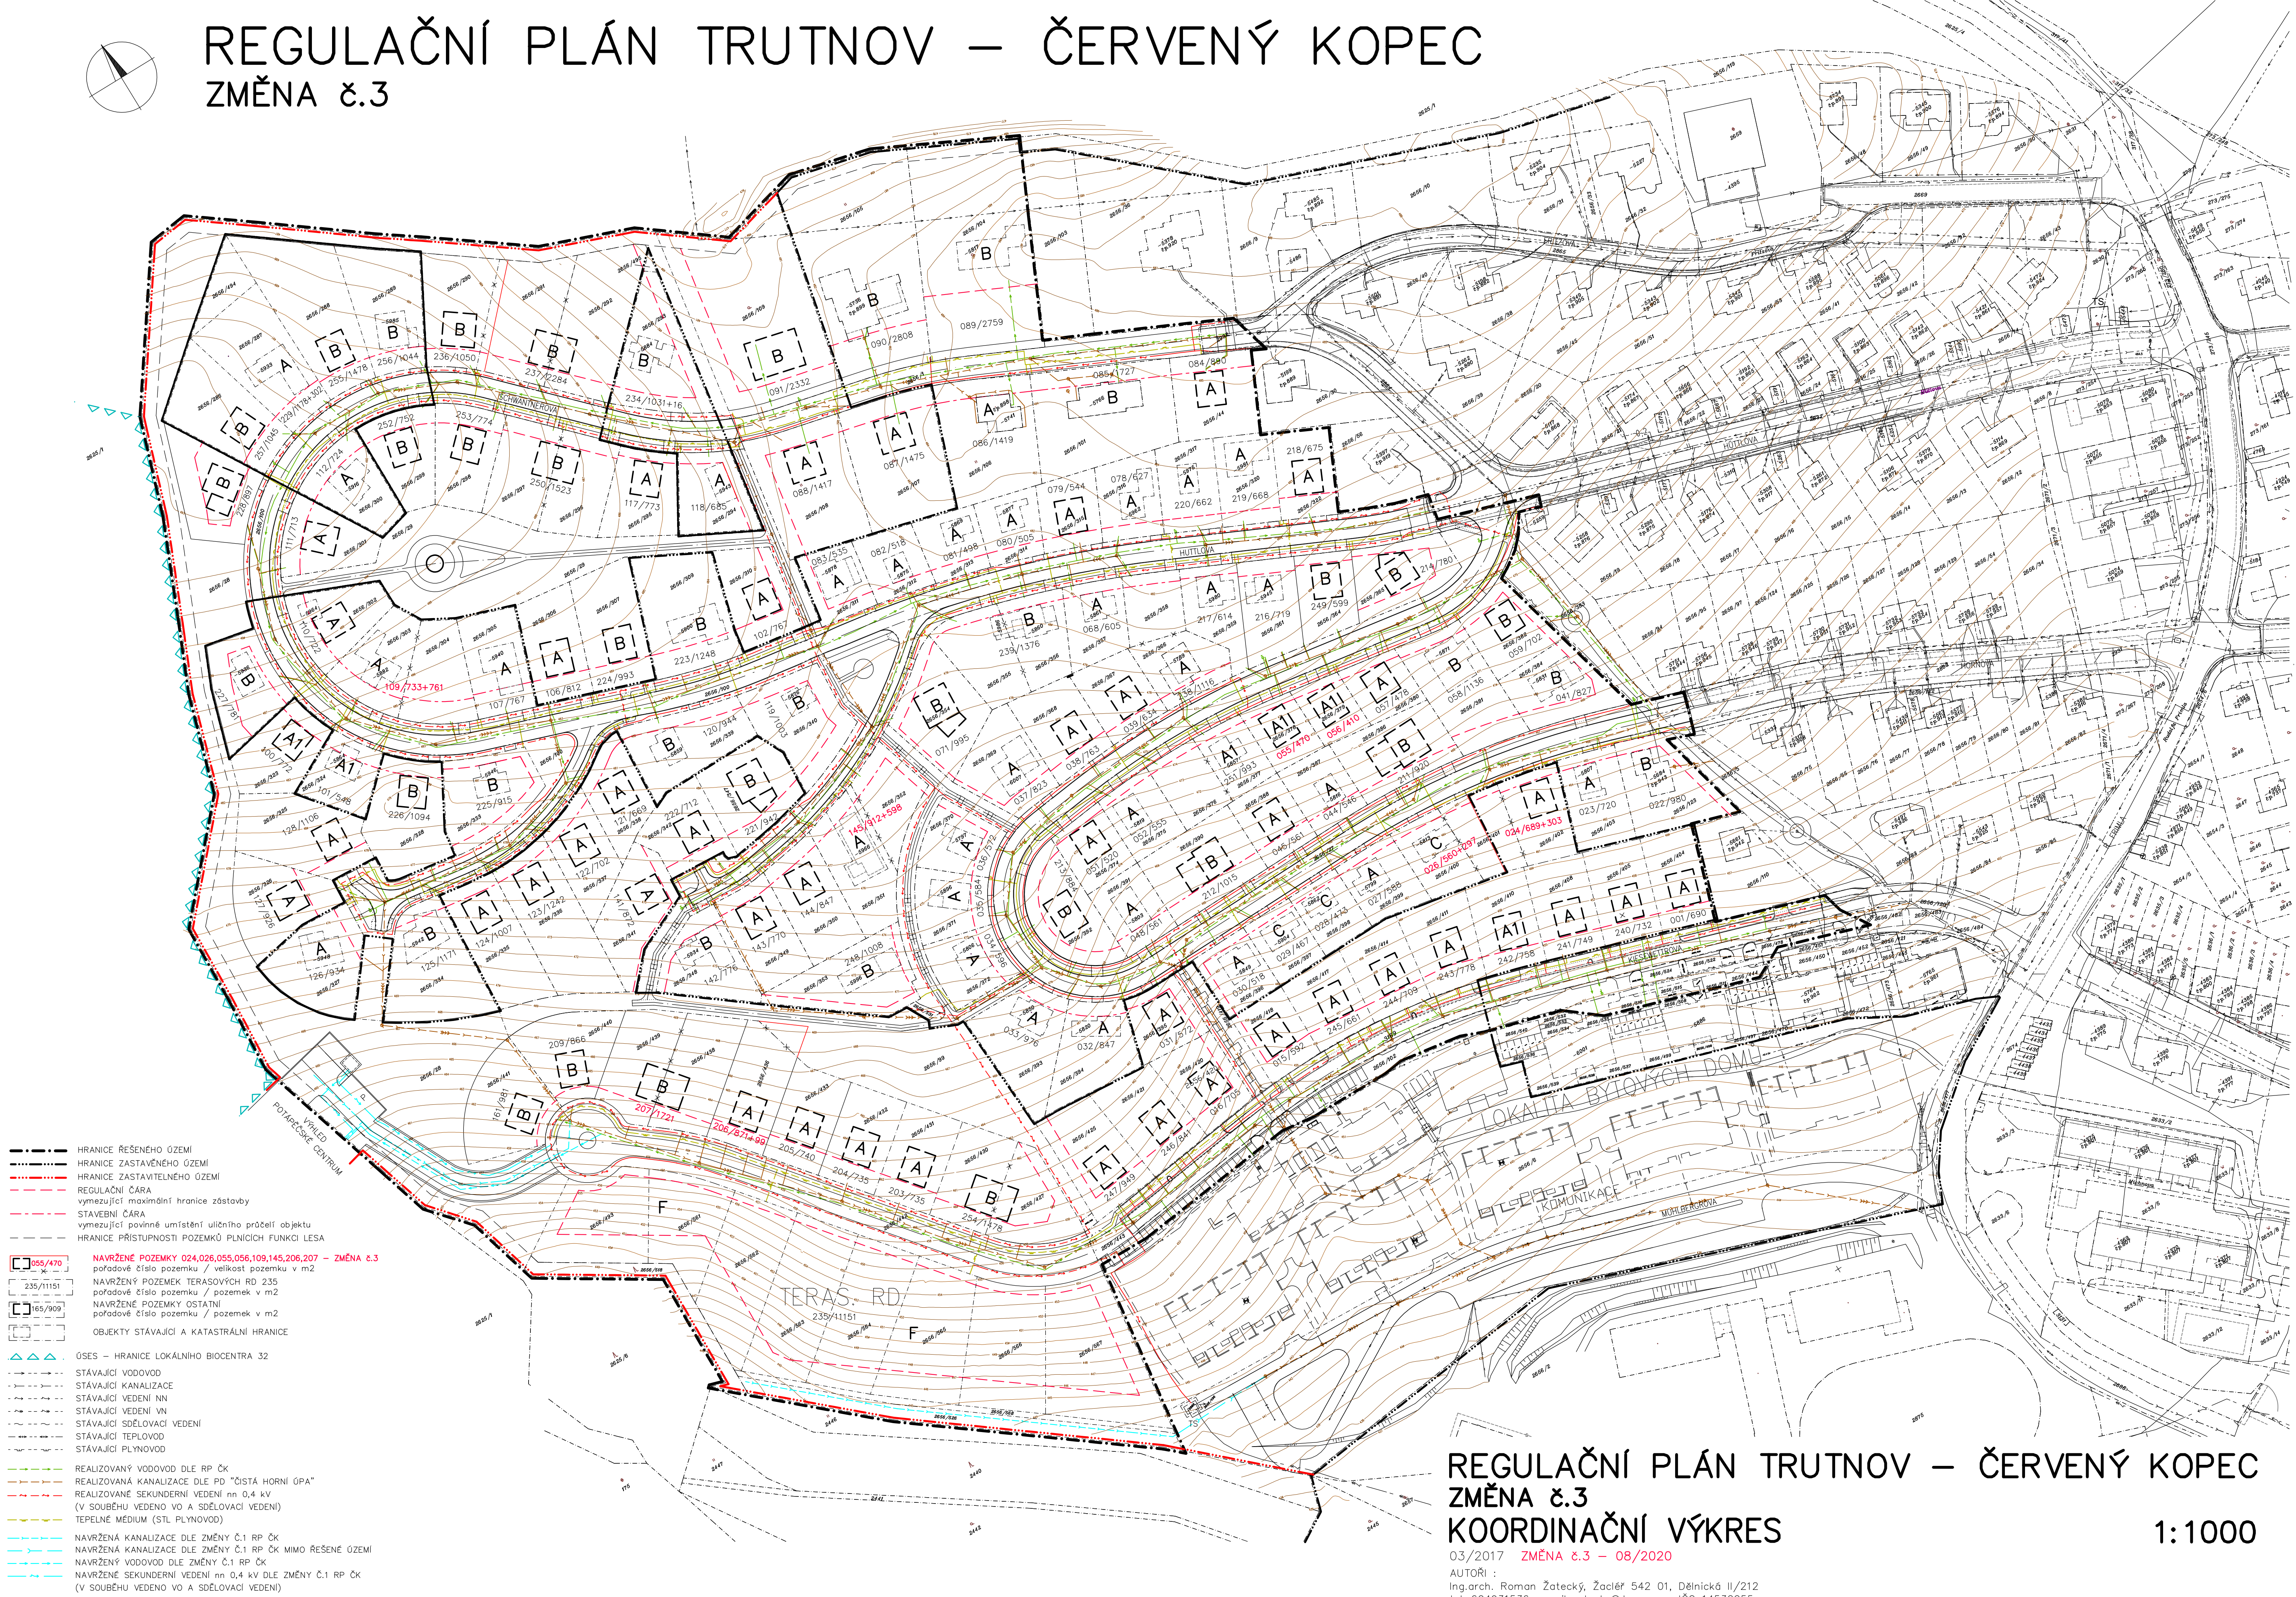

- HRANICE ŘEŠENÉHO OZEMÍ
- HRANICE ZASTAVĚNÉHO OZEMÍ
- HRANICE ZASTAVITELNÉHO OZEMÍ
- REGULAČNÍ ČÁRA
- vymezení maximální hranice zástavby
- STÁVEBNÍ ČÁRA
- vymezení povinné umístění uličního průčelí objektu
- HRANICE PŘÍSTUPNOSTI POZEMKŮ PLNICÍCH FUNKCI LESA
- 055/470 NAVRŽENÉ POZEMKY 024,026,055,056,109,145,206,207 – ZMĚNA č.3  
pořadové číslo pozemku / velikost pozemku v m2
- 235/11151 NAVRŽENÝ POZEMEK TERASOVÝCH RD 235  
pořadové číslo pozemku / pozemek v m2
- 165/909 NAVRŽENÉ POZEMKY OSTATNÍ  
pořadové číslo pozemku / pozemek v m2
- OBJEKTY STÁVAJÍCÍ A KATASTRÁLNÍ HRANICE
- OSĚS – HRANICE LOKÁLNÍHO BIOCENTRA 32
- STÁVAJÍCÍ VODOVOD
- STÁVAJÍCÍ KANALIZACE
- STÁVAJÍCÍ VEDENÍ NN
- STÁVAJÍCÍ VEDENÍ VN
- STÁVAJÍCÍ SĎELOVACÍ VEDENÍ
- STÁVAJÍCÍ TEPLVOD
- STÁVAJÍCÍ PLYNOVOD
- REALIZOVANÝ VODOVOD DLE RP ČK
- REALIZOVANÁ KANALIZACE DLE PD "ČISTÁ HORNÍ OPA"
- REALIZOVANÉ SEKUNDERNÍ VEDENÍ nn 0,4 kV  
(V SOUBĚHU VEDENO VO A SĎELOVACÍ VEDENÍ)
- TEPELNÉ MĚDIUM (STL PLYNOVOD)
- NAVRŽENÁ KANALIZACE DLE ZMĚNY č.1 RP ČK
- NAVRŽENÁ KANALIZACE DLE ZMĚNY č.1 RP ČK MIMO ŘEŠENÉ OZEMÍ
- NAVRŽENÝ VODOVOD DLE ZMĚNY č.1 RP ČK
- NAVRŽENÉ SEKUNDERNÍ VEDENÍ nn 0,4 kV DLE ZMĚNY č.1 RP ČK  
(V SOUBĚHU VEDENO VO A SĎELOVACÍ VEDENÍ)

# REGULAČNÍ PLÁN TRUTNOV – ČERVENÝ KOPEC

## ZMĚNA č.3

### KOORDINAČNÍ VÝKRES

1:1000

03/2017 ZMĚNA č.3 – 08/2020  
 AUTORI :  
 Ing.arch. Roman Zatecký, Začláf 542 01, Dělnická II/212  
 tel.: 604931536, email: zatecky@drupos.cz, IČO 14532255  
 Ing.arch. Pavel Tomek, 541 01 Trutnov, Havlíčkova 13  
 tel.: 603501307, email: tomek1@volny.cz, IČO 11602961