


REGULAČNÍ PLÁN TRUTNOV – ČERVENÝ KOPEC

ZMĚNA č.3

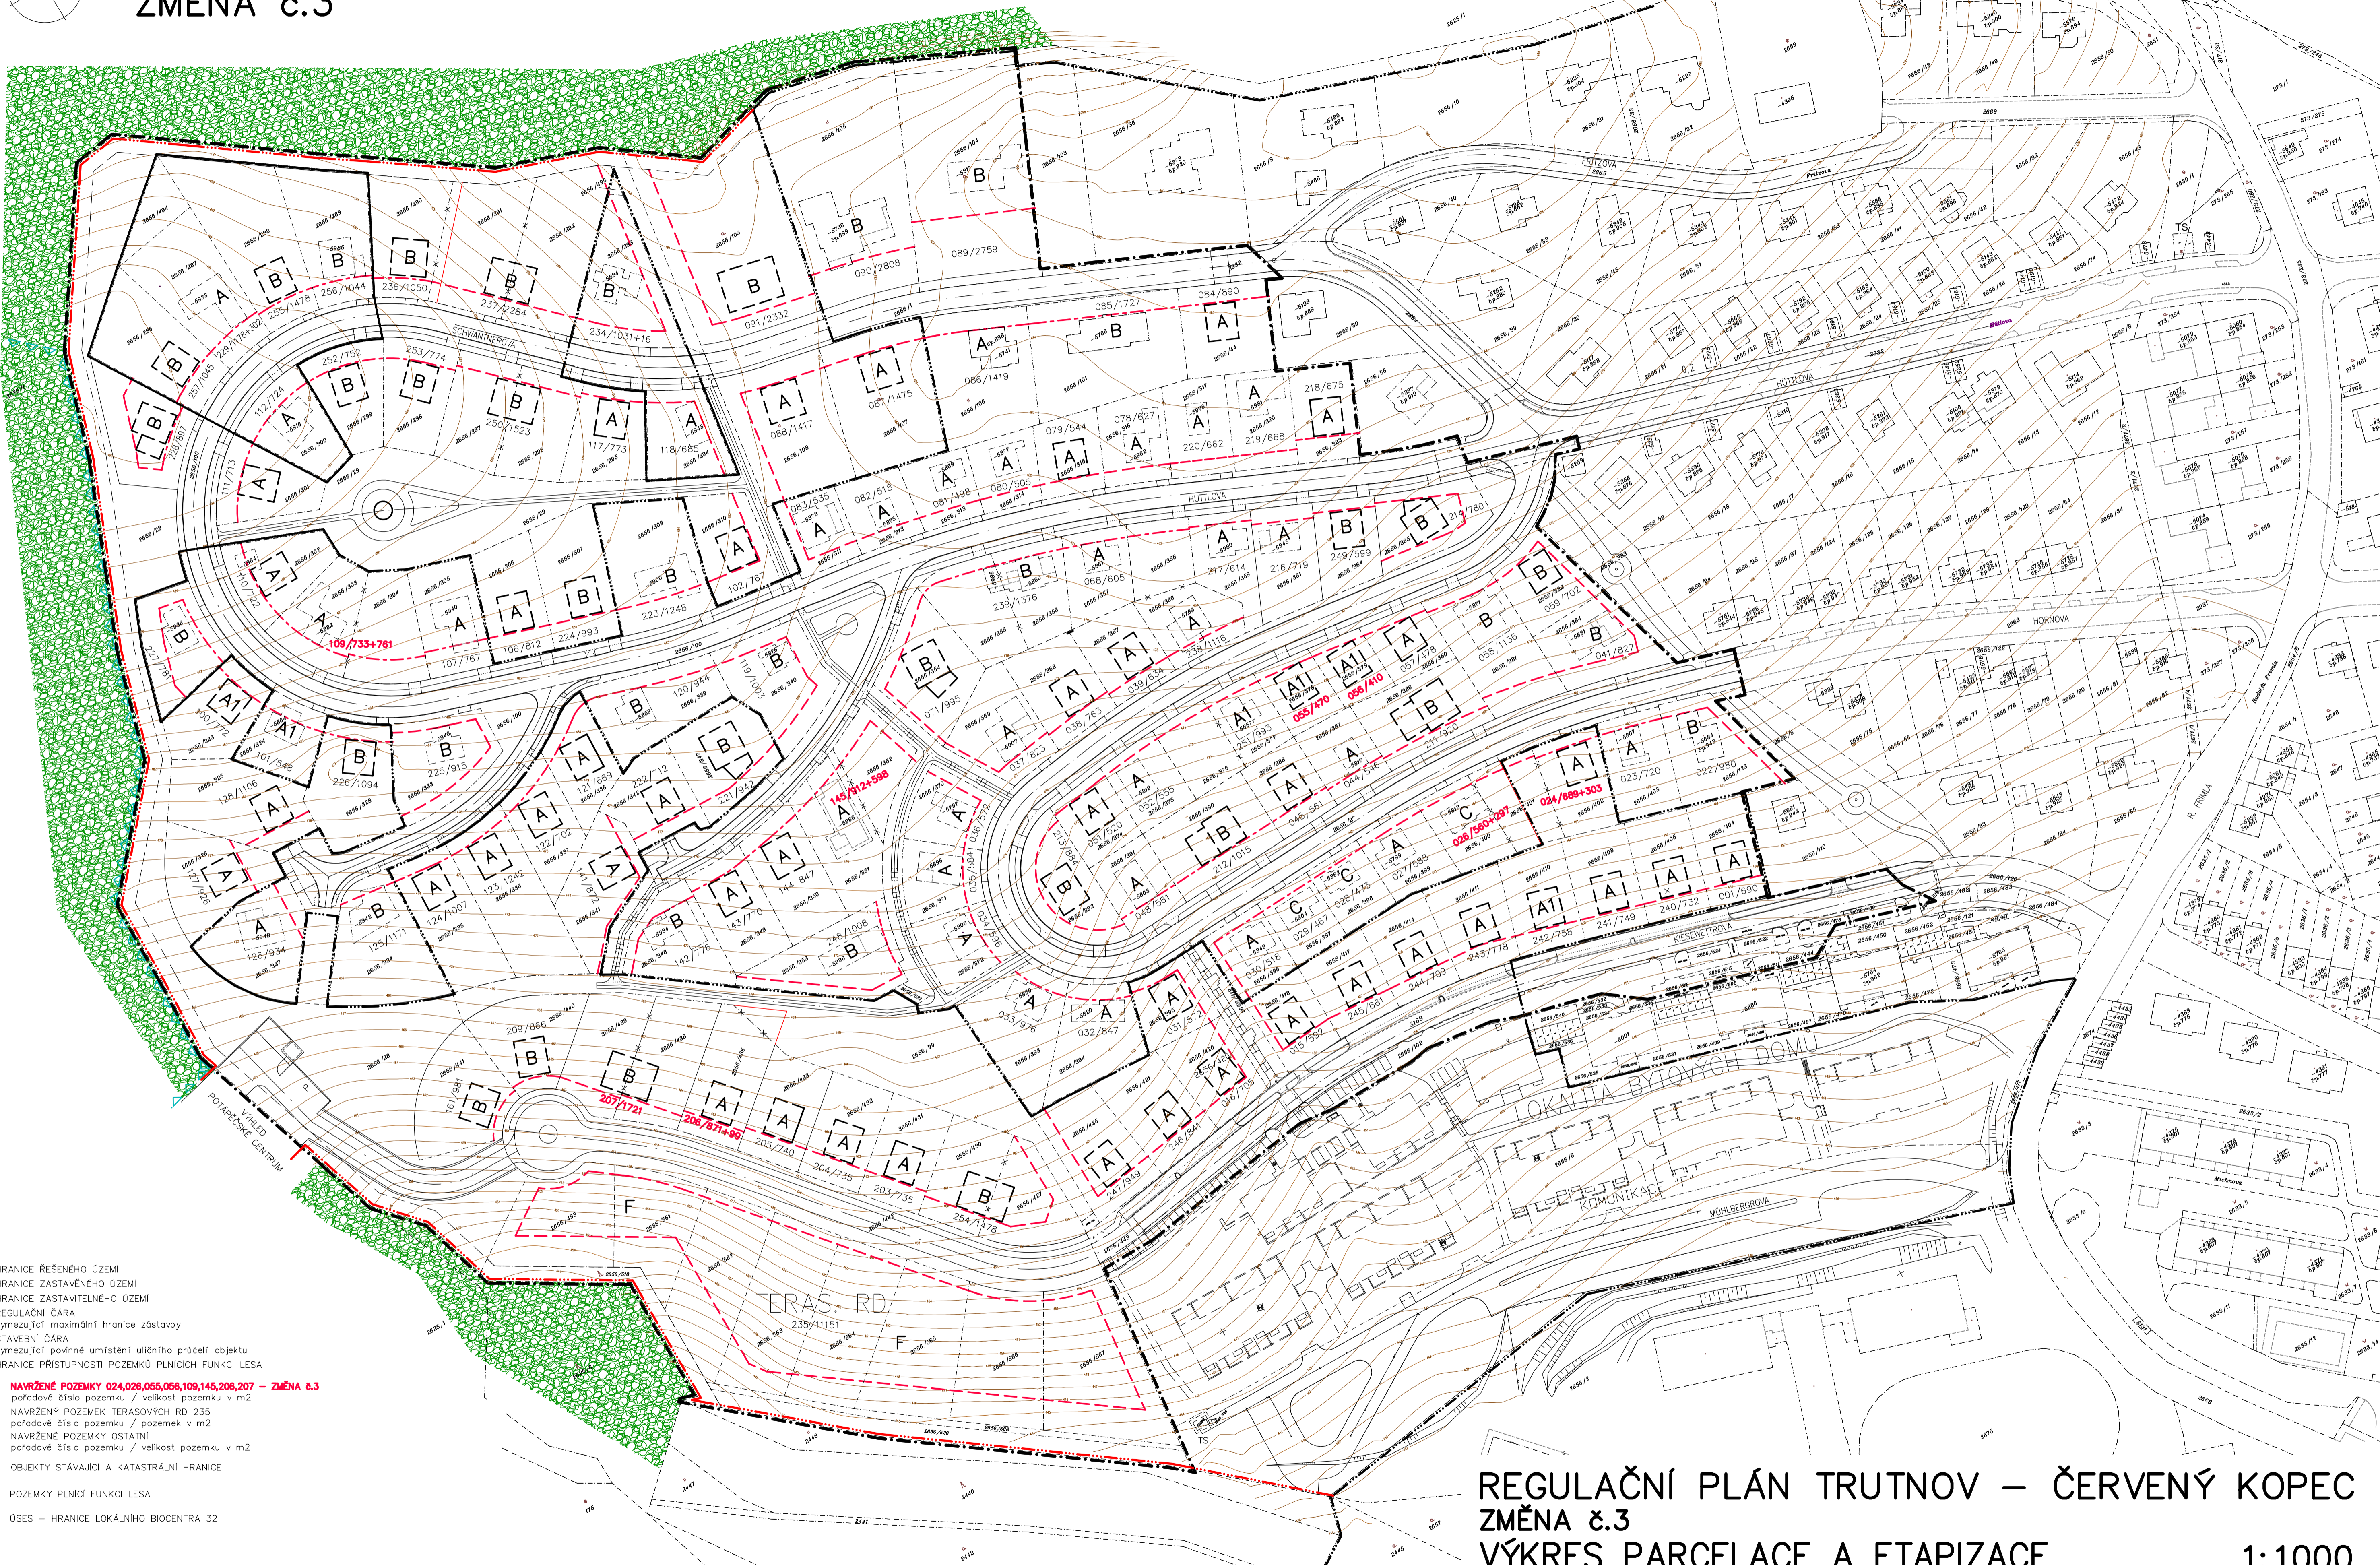

- LEGENDA :**
- HRANICE ŘEŠENÉHO ÚZEMÍ
 - HRANICE ZASTAVĚNÉHO ÚZEMÍ
 - HRANICE ZASTAVITELNÉHO ÚZEMÍ
 - REGULAČNÍ ČARA
 - vymezujič maximální hranice zástavby
 - STAVEBNÍ ČARA
 - vymezujič povinné umístění uličního průřezu objektu
 - HRANICE PŘÍSTUPNOSTI POZEMKŮ PLNÍCH FUNKCI LESA
 - NAVRŽENÉ POZEMKY 024,026,055,056,109,145,206,207 -- ZMĚNA č.3
 - pořadové číslo pozemku / velikost pozemku v m²
 - NAVRŽENÝ POZEMEK TERASOVÝCH RD 235
 - pořadové číslo pozemku / pozemek v m²
 - NAVRŽENÉ POZEMKY OSTATNÍ
 - pořadové číslo pozemku / velikost pozemku v m²
 - OBJEKTY STÁVAJÍCÍ A KATASTRÁLNÍ HRANICE
 - POZEMKY PLNÍ FUNKCI LESA
 - ÚSES -- HRANICE LOKÁLNÍHO BIOCENTRA 32

REGULAČNÍ PLÁN TRUTNOV – ČERVENÝ KOPEC

ZMĚNA č.3

VÝKRES PARCELACE A ETAPIZACE

1:1000

03/2017 ZMĚNA č.3 -- 08/2020
 AUTORI :
 Ing.arch. Roman Zatecký, Zaclěř 542 01, Dělnická II/212
 tel.: 604931536, email: zatecky@drupos.cz, IČO 14532255
 Ing.arch. Pavel Tomek, 541 01 Trutnov, Havlíčkova 13
 tel.: 603501307, email: tomek1@volny.cz, IČO 11602961