REGULAČNÍ PLÁN TRUTNOV – ČERVENÝ KOPEC
ZMĚNA č.3

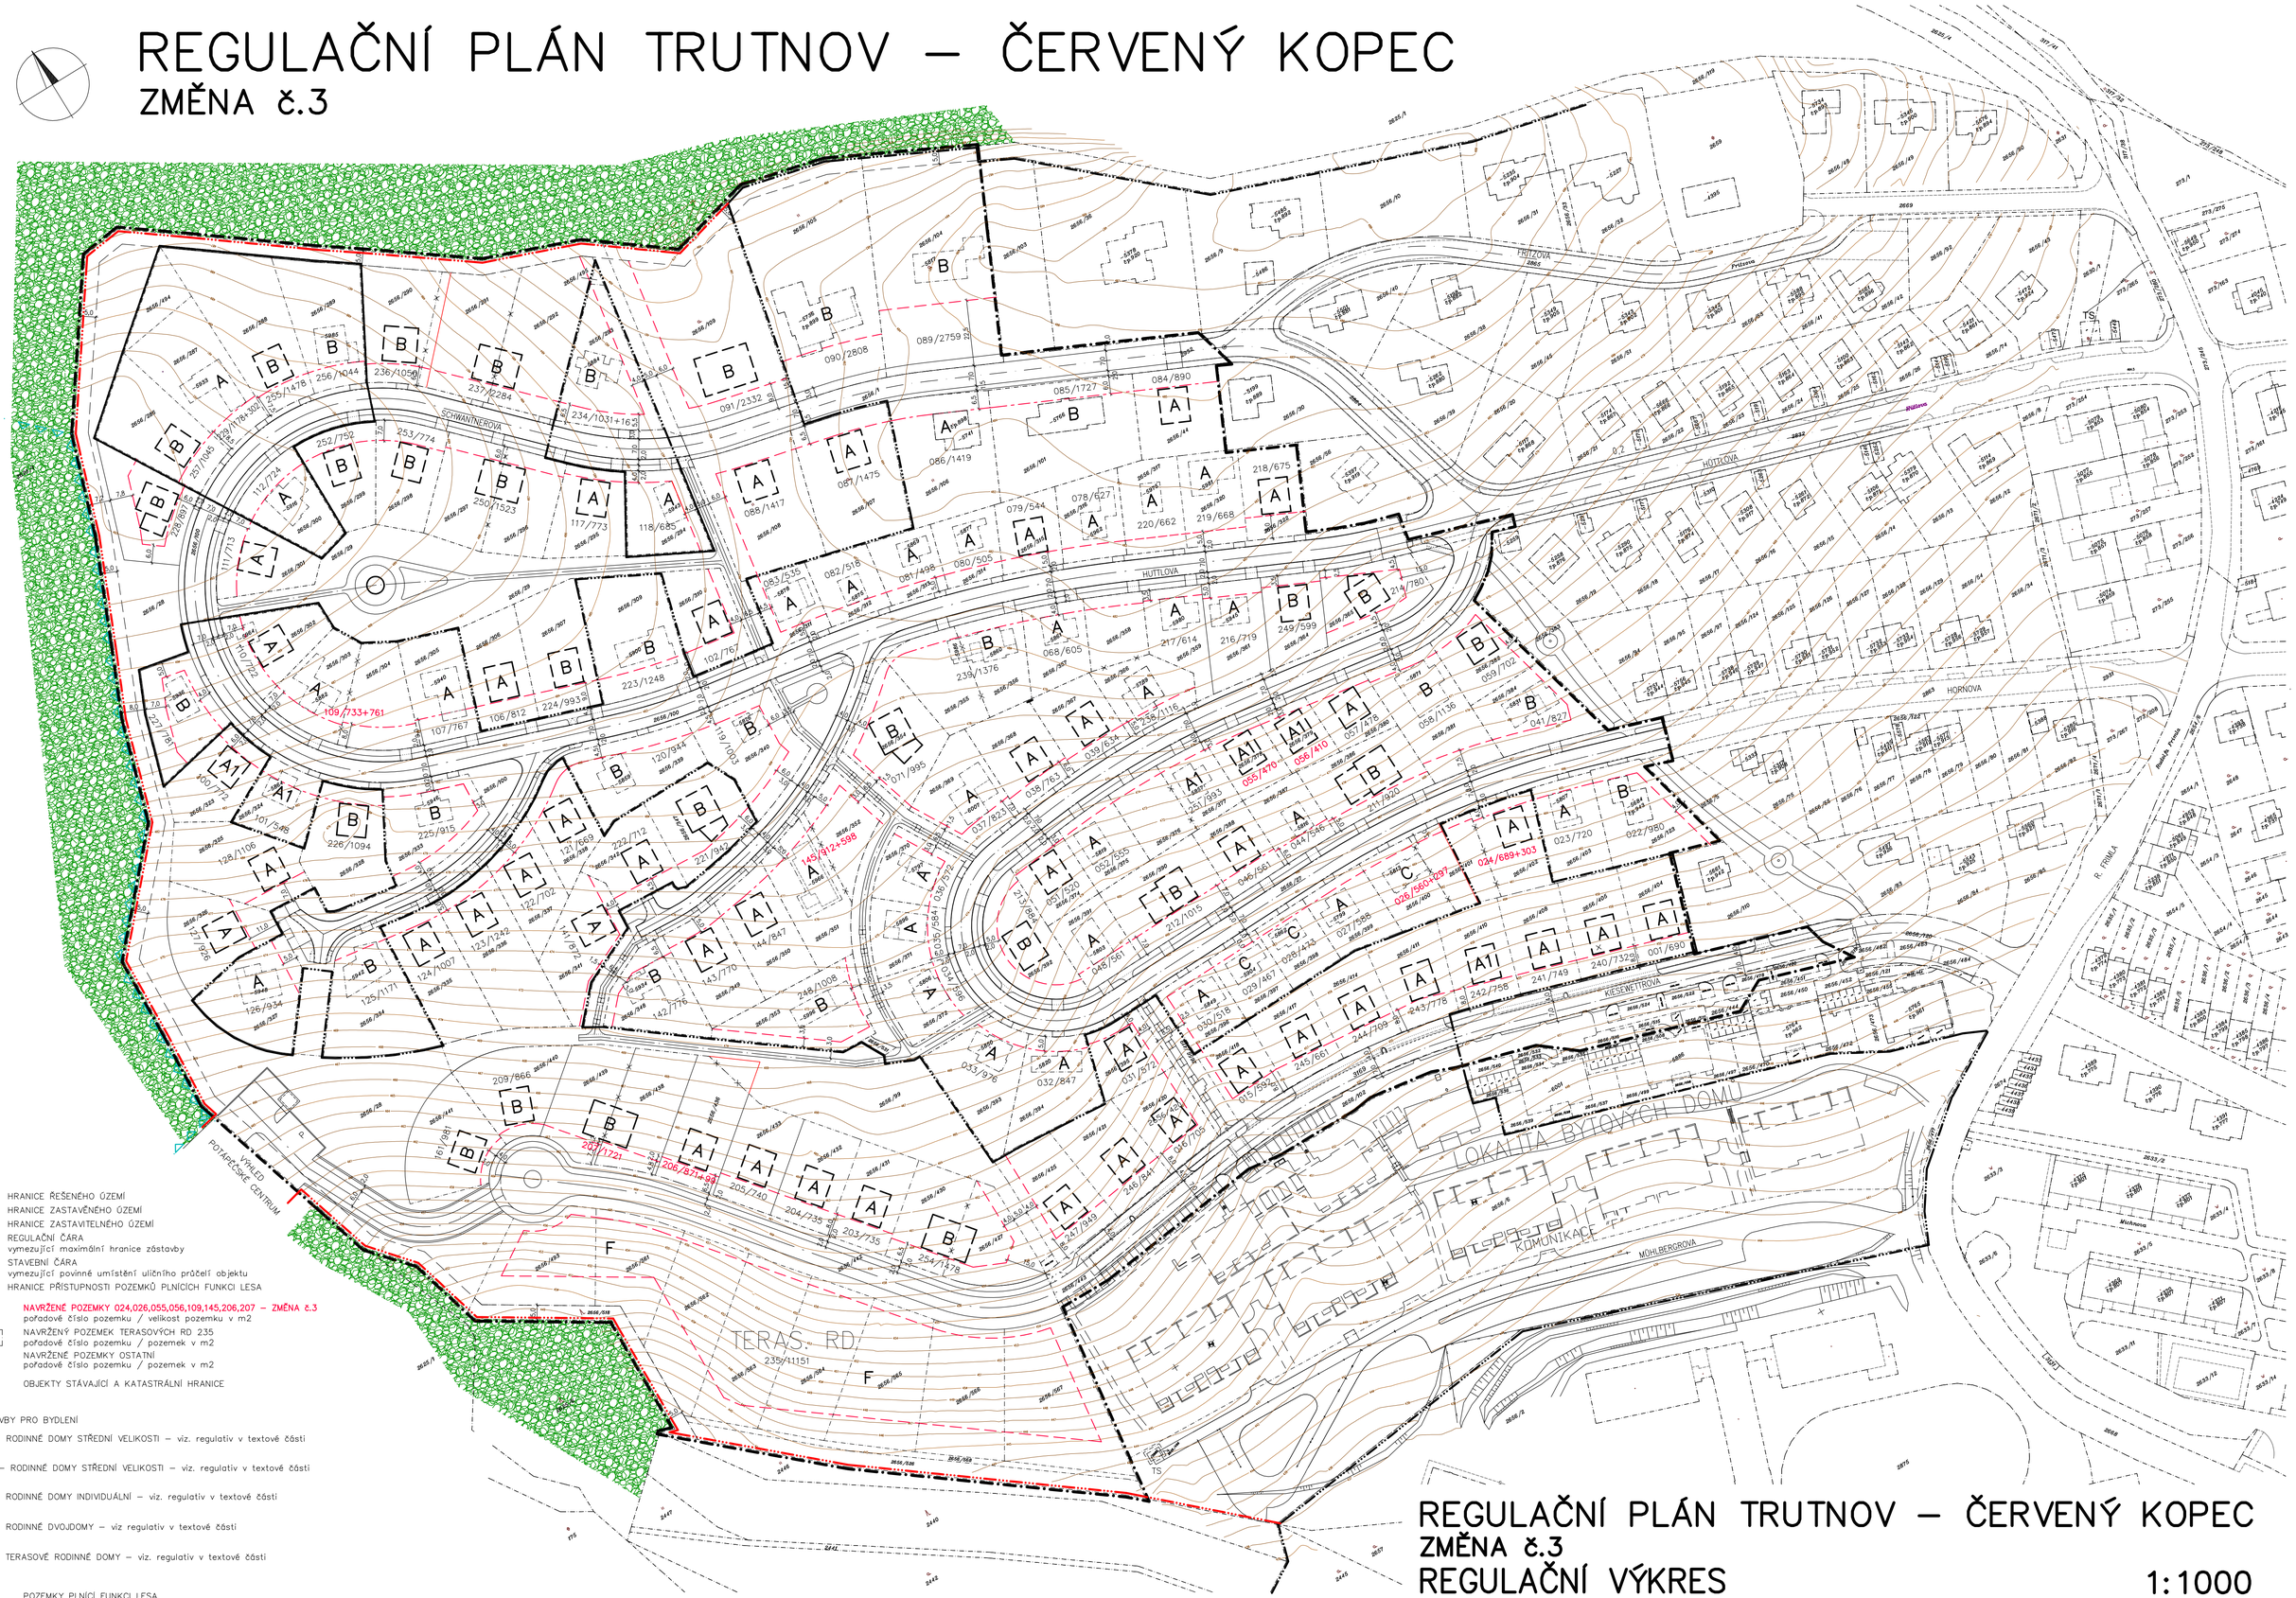

HRANICE ŘEŠENÉHO ÚZEMÍ
HRANICE ZASTAVĚNÉHO ÚZEMÍ
HRANICE ZASTAVITELNÉHO ÚZEMÍ
REGULAČNÍ ČÁRA
vymezující maximální hranice zástavby
STAVEBNÍ ČÁRA
vymezující povinné umístění uličního průčelí objektu
HRANICE PŘÍSTUPNOSTI POZEMKŮ PLNÍCÍCH FUNKCI LESA

055/470 — NAVRŽENÉ POZEMKY 024,026,055,056,109,145,206,207 – ZMĚNA č.3
pořadové číslo pozemku / velikost pozemku v m2

235/11151 — NAVRŽENÝ POZEMEK TERASOVÝCH RD 235
pořadové číslo pozemku / pozemek v m2

165/909 — NAVRŽENÉ POZEMKY OSTATNÍ
pořadové číslo pozemku / pozemek v m2

OBJEKTY STÁVAJÍCÍ A KATASTRÁLNÍ HRANICE

STAVBY PRO BYDLENÍ

A – RODINNÉ DOMY STŘEDNÍ VELIKOSTI – viz. regulativ v textové části

A1 – RODINNÉ DOMY STŘEDNÍ VELIKOSTI – viz. regulativ v textové části

B – RODINNÉ DOMY INDIVIDUÁLNÍ – viz. regulativ v textové části

C – RODINNÉ DVOJDOMY – viz regulativ v textové části

F – TERASOVÉ RODINNÉ DOMY – viz. regulativ v textové části

POZEMKY PLNÍCÍ FUNKCI LESA

ÚSES – HRANICE LOKÁLNÍHO BIOCENTRA 32

REGULAČNÍ PLÁN TRUTNOV – ČERVENÝ KOPEC
ZMĚNA č.3
REGULAČNÍ VÝKRES

1:1000

03/2017 ZMĚNA č.3 – 08/2020

AUTOŘI :
Ing.arch. Roman Žatecký, Žacléř 542 01, Dělnická II/212
tel.: 604931536, email: zatecky@drupos.cz, IČO 14532255
Ing.arch. Pavel Tomek, 541 01 Trutnov, Havlíčkova 13
tel.: 603501307, email: tomek1@volny.cz, IČO 11602961