


# REGULAČNÍ PLÁN TRUTNOV – ČERVENÝ KOPEC

## ZMĚNA č.3

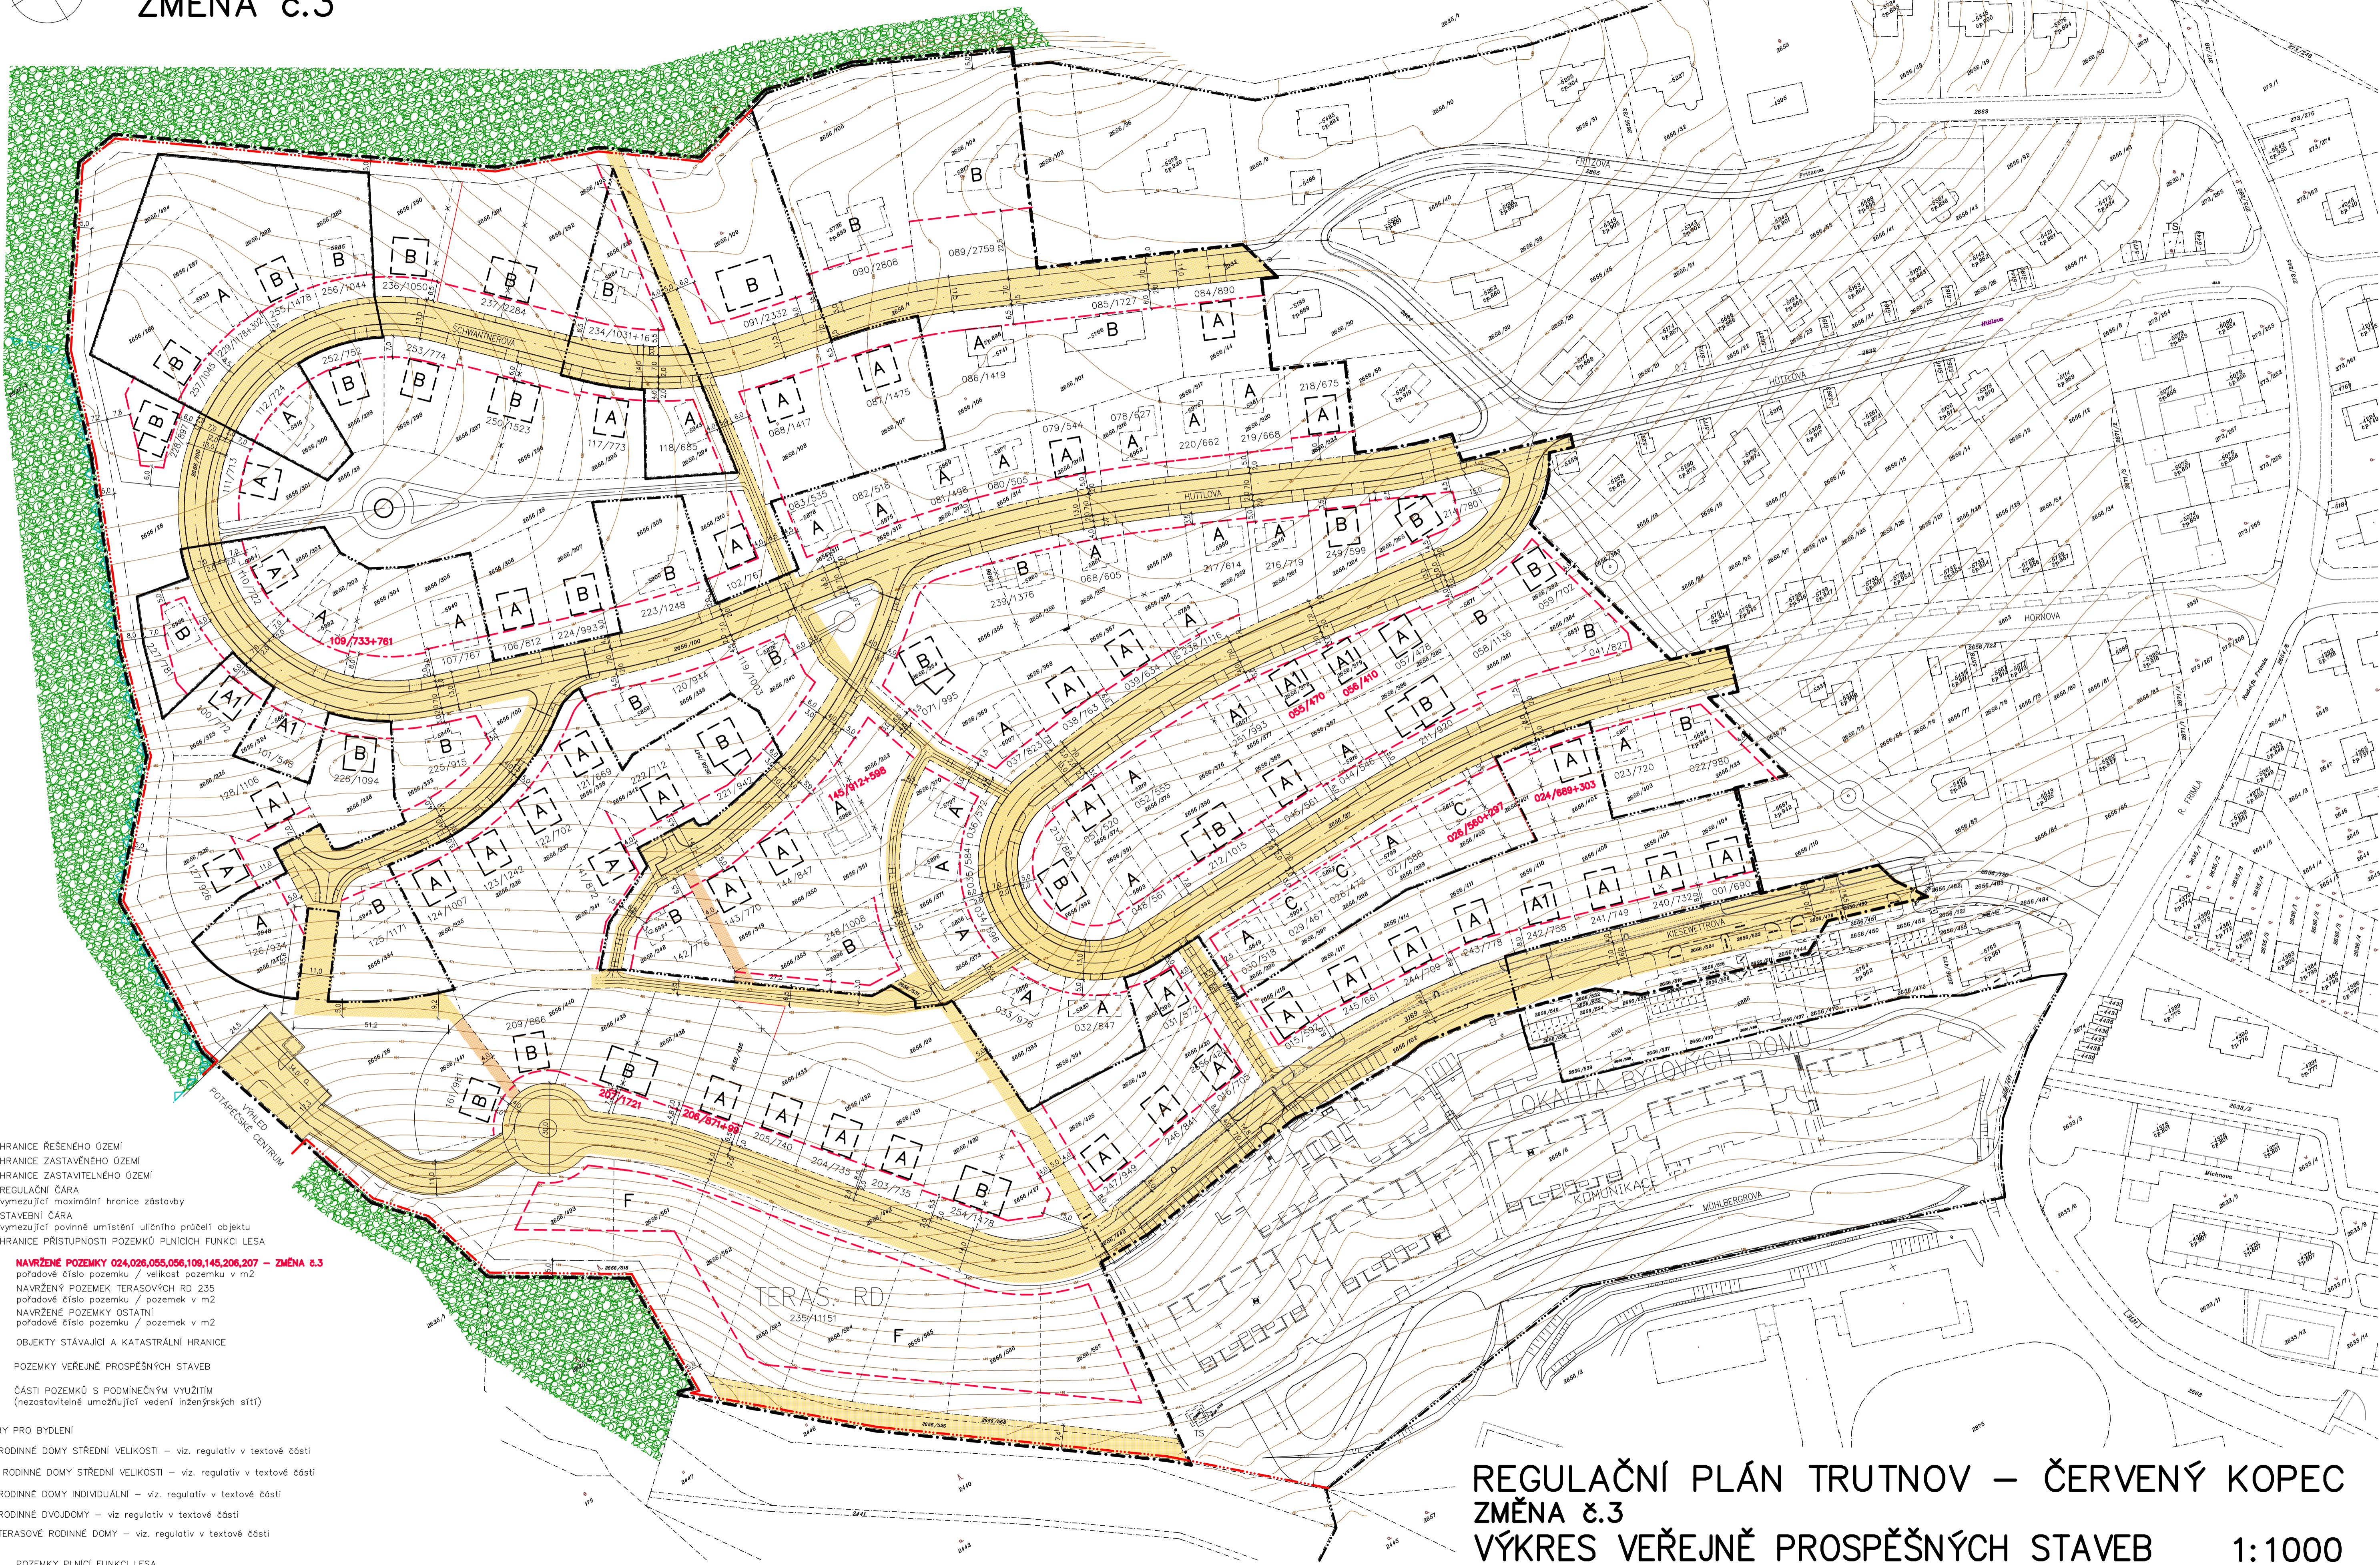

- HŘANICE ŘEŠENÉHO OZEMÍ
- HŘANICE ZASTAVĚNÉHO OZEMÍ
- HŘANICE ZASTAVITELNÉHO OZEMÍ
- REGULAČNÍ ČÁRA
- vymezení maximální hranice zástavby
- STAVEBNÍ ČÁRA
- vymezení povinné umístění uličního průčelí objektu
- HŘANICE PŘÍSTUPNOSTI POZEMKŮ PŮLNÍCH FUNKCI LEŠA

- 055/470 **NAVRŽENÉ POZEMKY 024,026,055,056,109,145,206,207 – ZMĚNA č.3**
- 235/11151 NAVRŽENÝ POZEMEK TERASOVÝCH RD 235
- 653/909 NAVRŽENÝ POZEMEK OSTATNÍ
- pořadové číslo pozemku / pozemek v m2
- pořadové číslo pozemku / pozemek v m2
- OBJEKTY STÁVAJÍCÍ A KATASTRÁLNÍ HŘANICE
- POZEMKY VEŘEJNĚ PROSPĚŠNÝCH STAVEB
- ČÁSTI POZEMKŮ S PODMÍNEČNÝM VYUŽITÍM (nezastavitelné umožňující vedení inženýrských sítí)

- STAVBY PRO BYDLENÍ
- A – RODINNÉ DOMY STŘEDNÍ VELIKOSTI – viz. regulativ v textové části
  - A1 – RODINNÉ DOMY STŘEDNÍ VELIKOSTI – viz. regulativ v textové části
  - B – RODINNÉ DOMY INDIVIDUÁLNÍ – viz. regulativ v textové části
  - C – RODINNÉ DVOJDOMY – viz. regulativ v textové části
  - F – TERASOVÉ RODINNÉ DOMY – viz. regulativ v textové části

- POZEMKY PŮLNÍ FUNKCI LEŠA
- OŠES – HŘANICE LOKÁLNÍHO BIOCENTRA 32

# REGULAČNÍ PLÁN TRUTNOV – ČERVENÝ KOPEC

## ZMĚNA č.3

VÝKRES VEŘEJNĚ PROSPĚŠNÝCH STAVEB 1:1000

03/2017 ZMĚNA č.3 – 08/2020  
 AUTORI :  
 Ing.arch. Roman Zatecký, Začlč 542 01, Dělnická II/212  
 tel.: 604931536, email: zatecky@drupos.cz, IČO 14532255  
 Ing.arch. Pavel Tomek, 541 01 Trutnov, Havlíčkova 13  
 tel.: 603501307, email: tomek1@volny.cz, IČO 11602961