
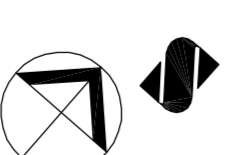


PŮDORYS 1.NP

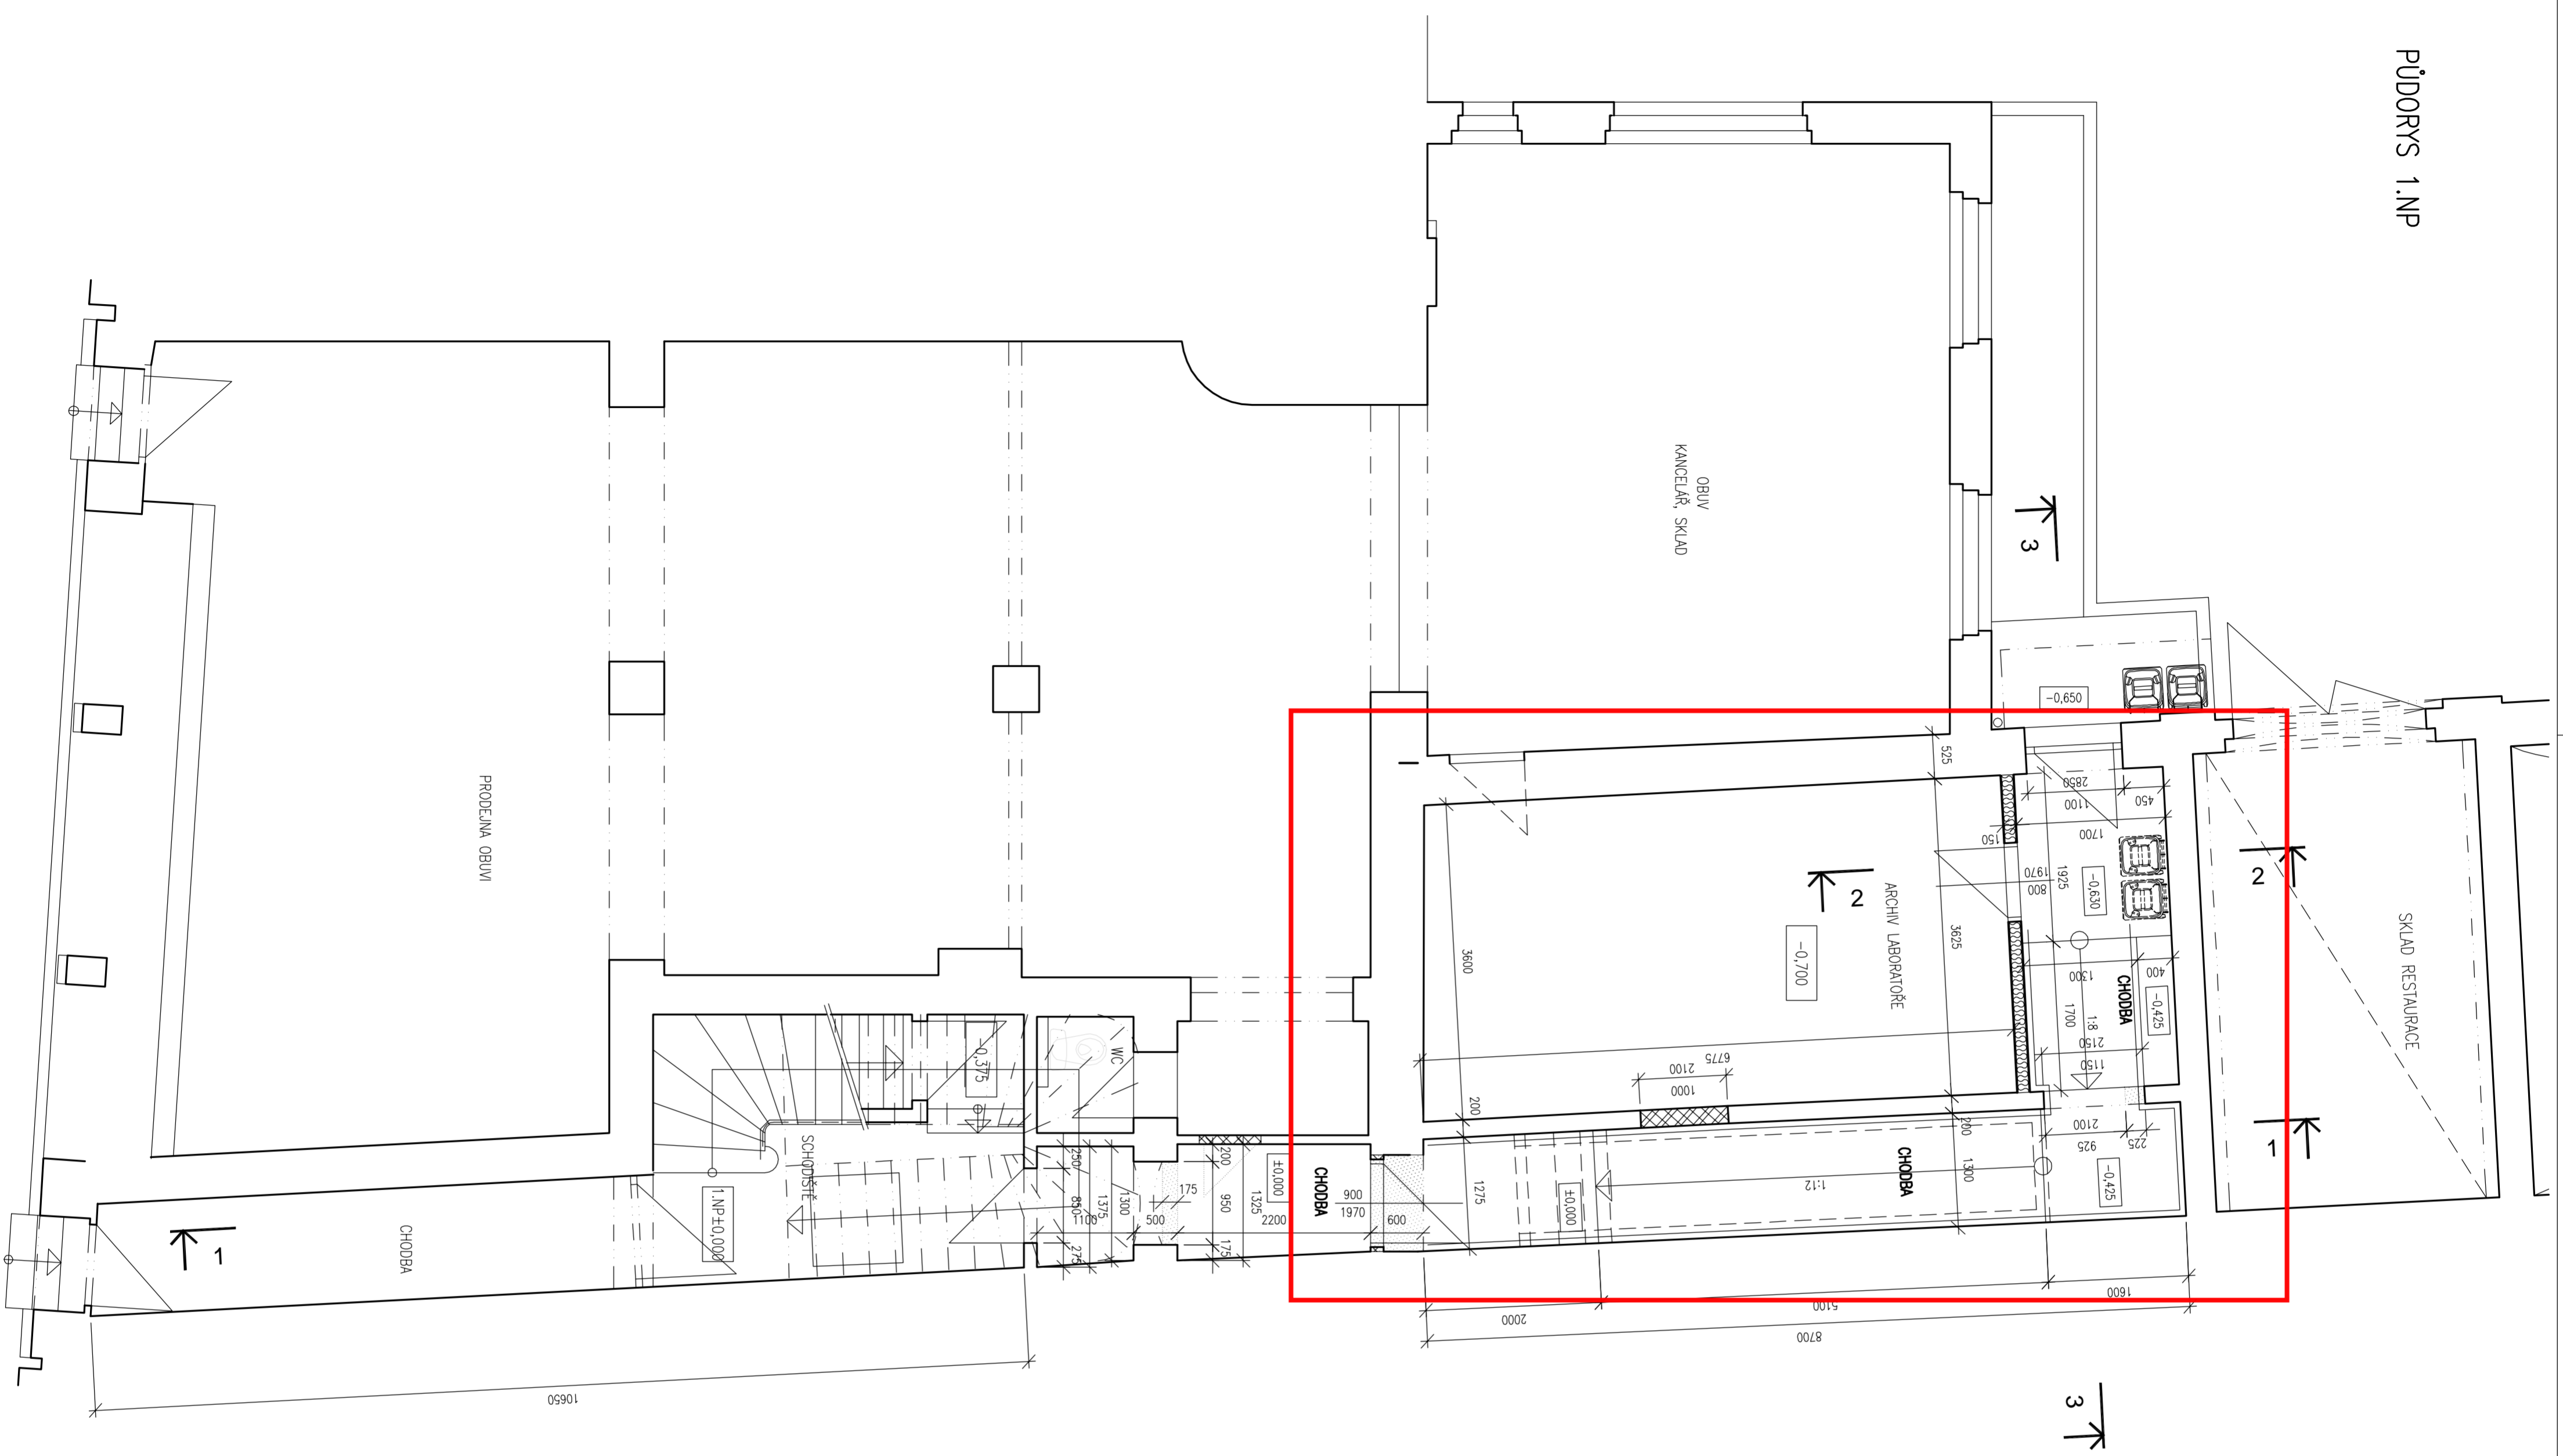

PRACOVNÍ VÝKRES 14.12.2018

ZODPOVĚDNÝ PROJEKTANT		VYPRACOVAL	KONTROLOVAL
STAVĚNÍ KČET	STAVKA	ING. LUDBŮŠ HERMAN	ING. JIŘÍ ŠVATŮŤ
ING. JIŘÍ ŠVATŮŤ	ING. LUDBŮŠ HERMAN	ING. LUDBŮŠ HERMAN	ING. JIŘÍ ŠVATŮŤ
KŘÍŽAL:	KŘÍŽAL: KŘÍŽAL: KŘÍŽAL: KŘÍŽAL:	OBEC: TRUTNOV	
INVESTOR:	SPOLČENSTVÍ KASINÁŤ, HORSKÁ 220, TRUTNOV		
TRUTNOV – UL. HORSKÁ – č.p. 220 – st.p.č. 497/3 – k.ú. TRUTNOV			
STAVĚNÍ ÚPRAVY VSTUPU DO OBJEKTU			
PŮDORYS 1.NP			

TĚTO DOKUMENTACE JE VLASTNÍM VÝKRESNÍM DÍLOM STAVBY A NEJSMI BRŮŤ ÚZEMNÍ, ŽEBŘÍKOVÉ A ÚPRAVŮVÝKRESNÍ BEZ PŘEDCHOZÍHO PÍSEMNÍHO SOUHLASÍ

TEKTUM
architektonická – inženýrská
společnost s r. o.
Horská 72
541 01 Trutnov

ČÍSLO ZAKAZU: -
DĚLNÍ PROJEKTU: -
DATUM: 11/2018
FORMÁT: A4
URČENO: 1 : 50

AR 2