


stávající rozsah ulic Chodská a Jana Roháče z Dubé
 navrhované prodloužení ulice Chodská

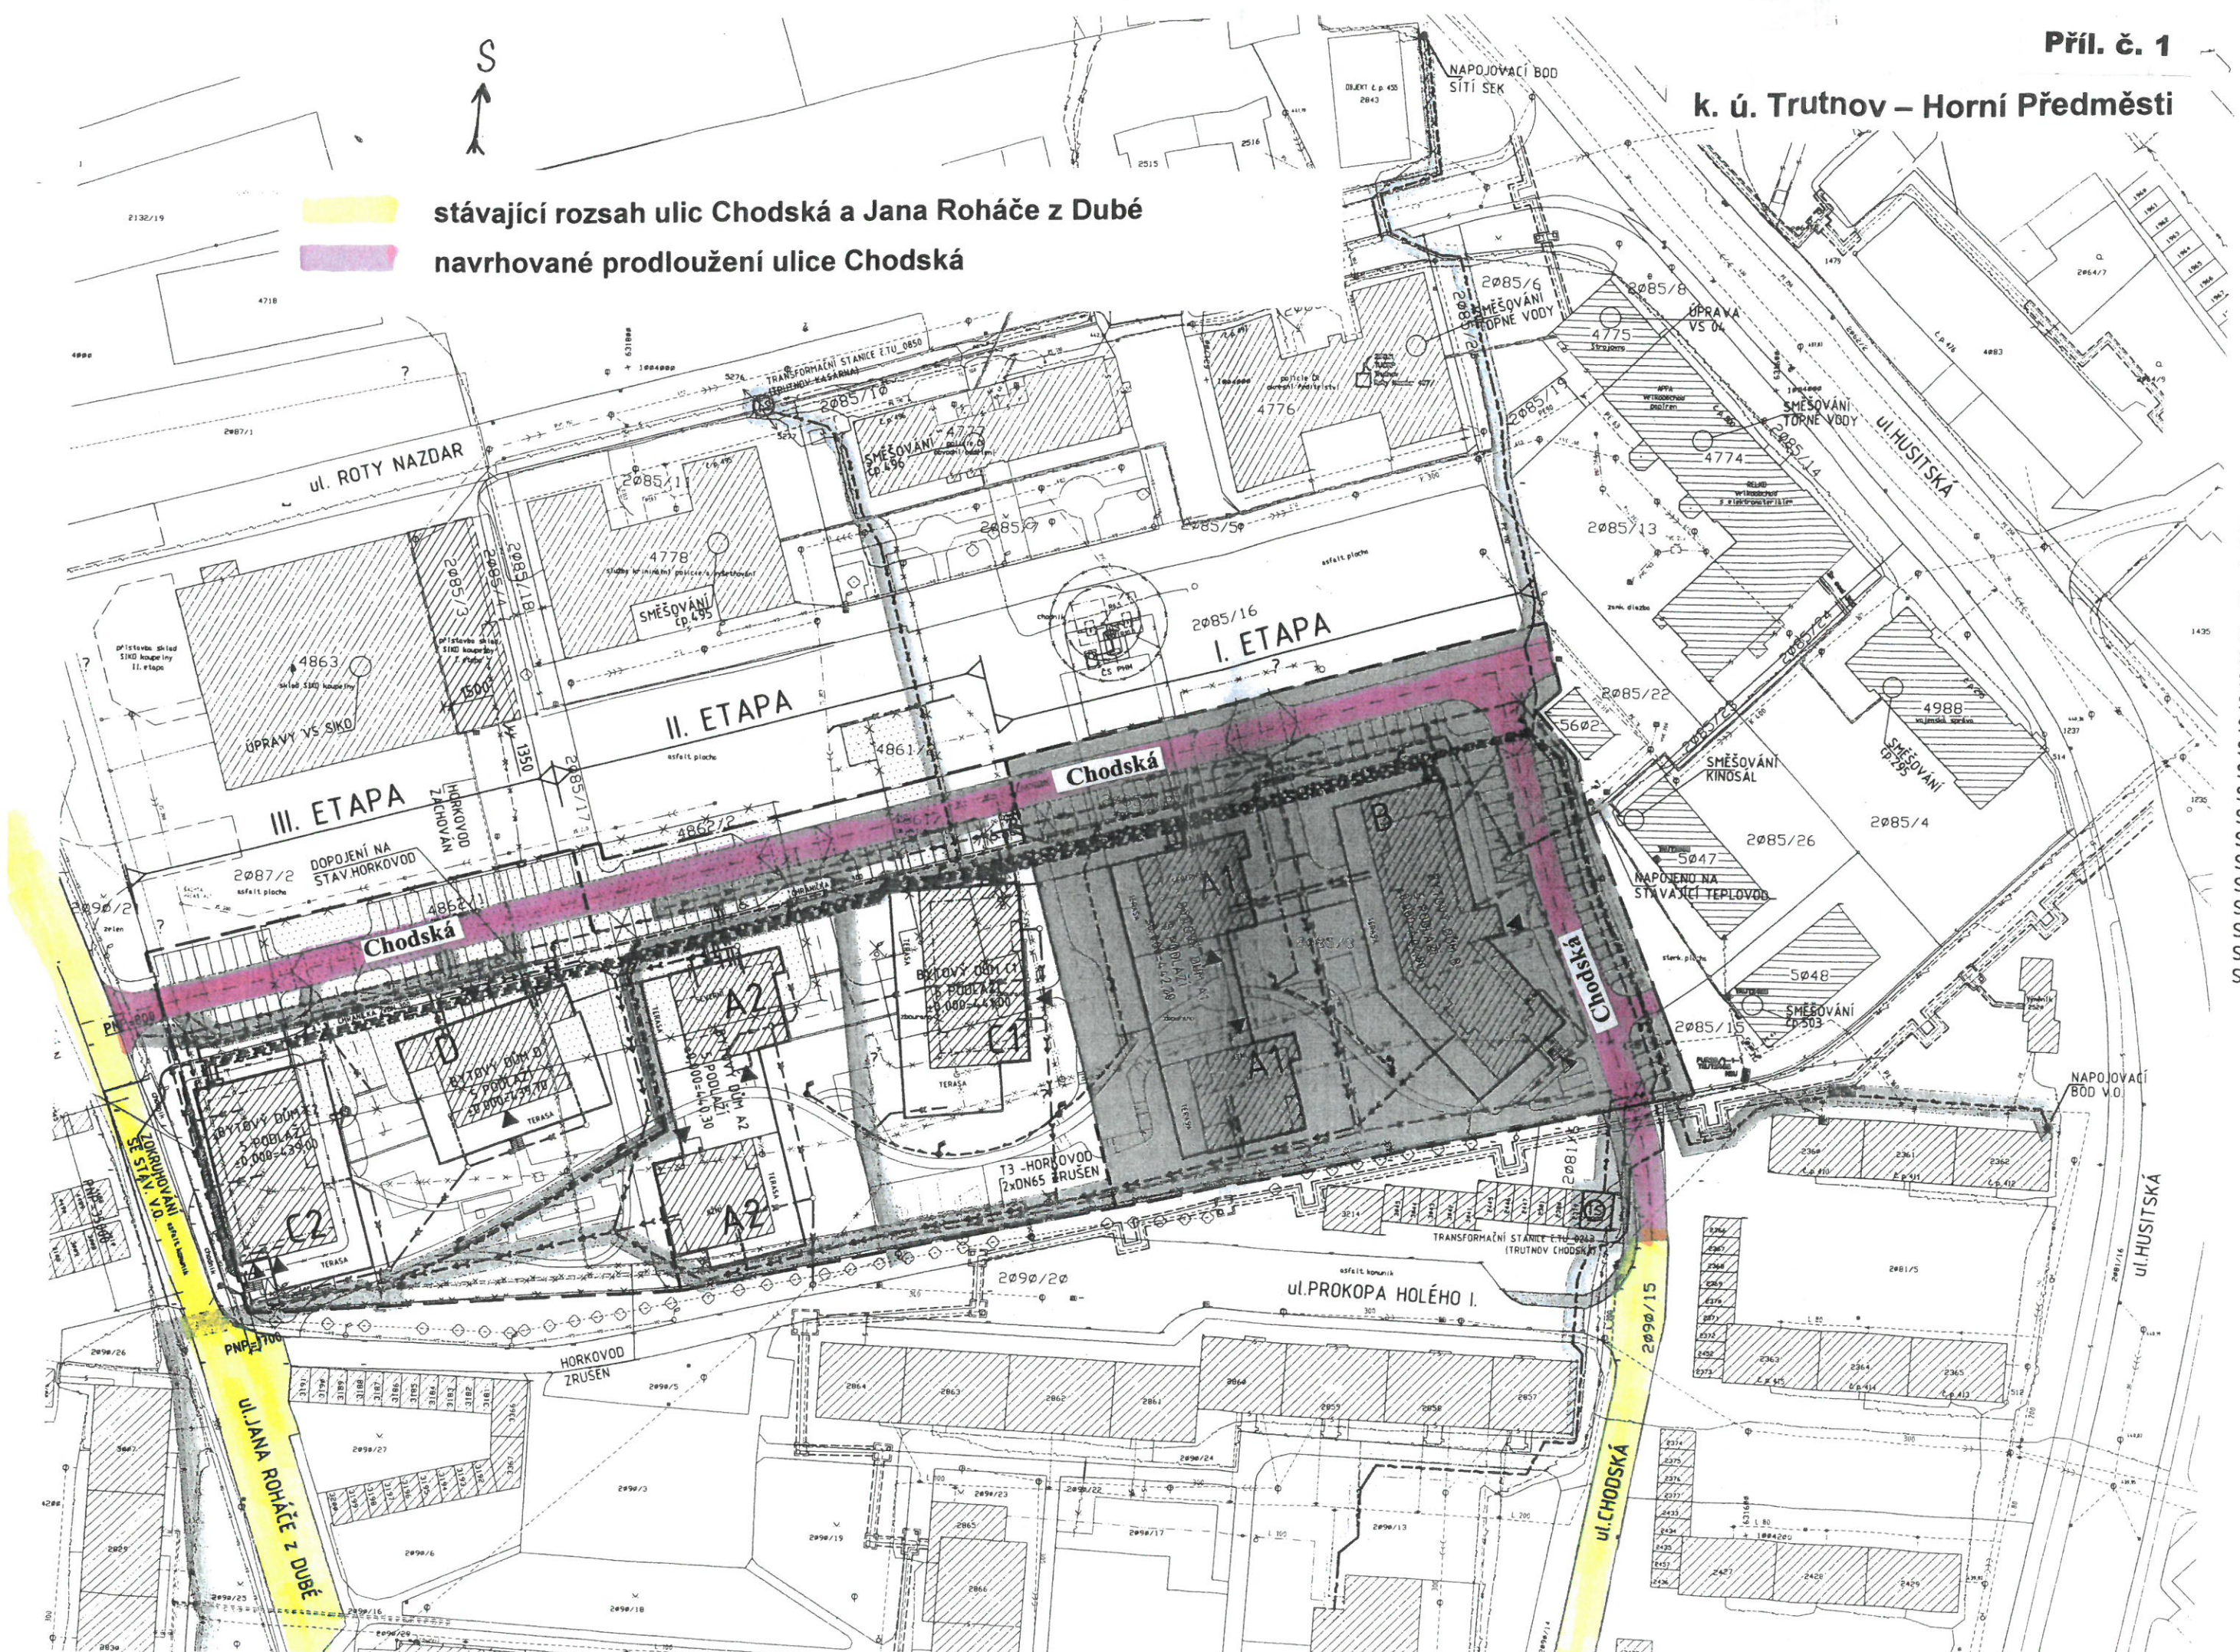

- OB UR (PF)
- OB URI (PŘ)
- ST1
- ST2
- NOV
- VLA
- VR5
- DEN
- [P] 34 VJEZD DO
- VSTUPY D
- VSTUPY D
- JEHLIČNATÍ
- STOŽÁRY

- SEZNAM OB**
- SO 01 BYTOVÝ
 - SO 02 BYTOVÝ
 - SO 03 BYTOVÝ
 - SO 04 BYTOVÝ
 - SO 05 BYTOVÝ
 - SO 06 BYTOVÝ
 - SO 07 KANALIZ
 - SO 08 ČERPAČÍ
 - SO 09 KANALIZ
 - SO 10 VODOVOD
 - SO 11 TEPELNÉ
 - SO 12 KABELOV
 - SO 13 VENKOVN
 - SO 14 SÍTĚ ELE
 - SO 15 KOMUNIKA
 - SO 16 SADOVÉ I